


KAMIENIEC PP2-S69

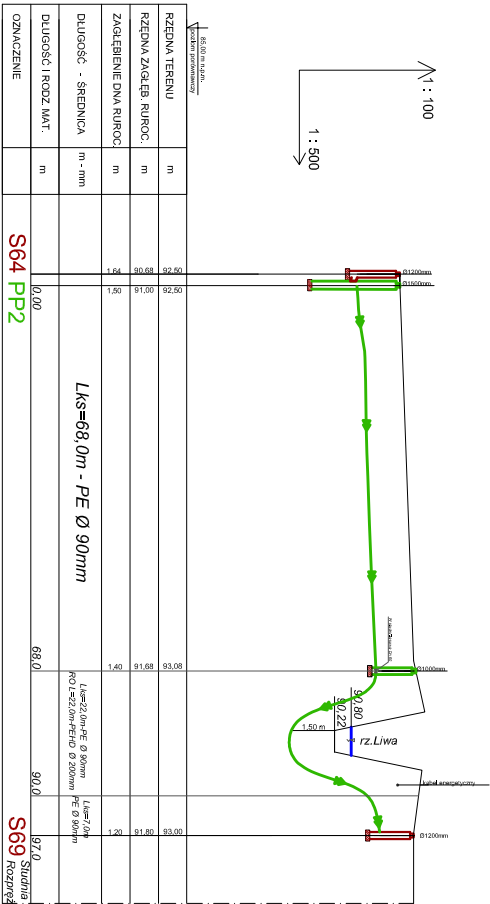

