



**Profil sieci kanalizacji deszczowej.
Przebudowa ul. Polnej w Suszu.
Skala 1:100/500.**

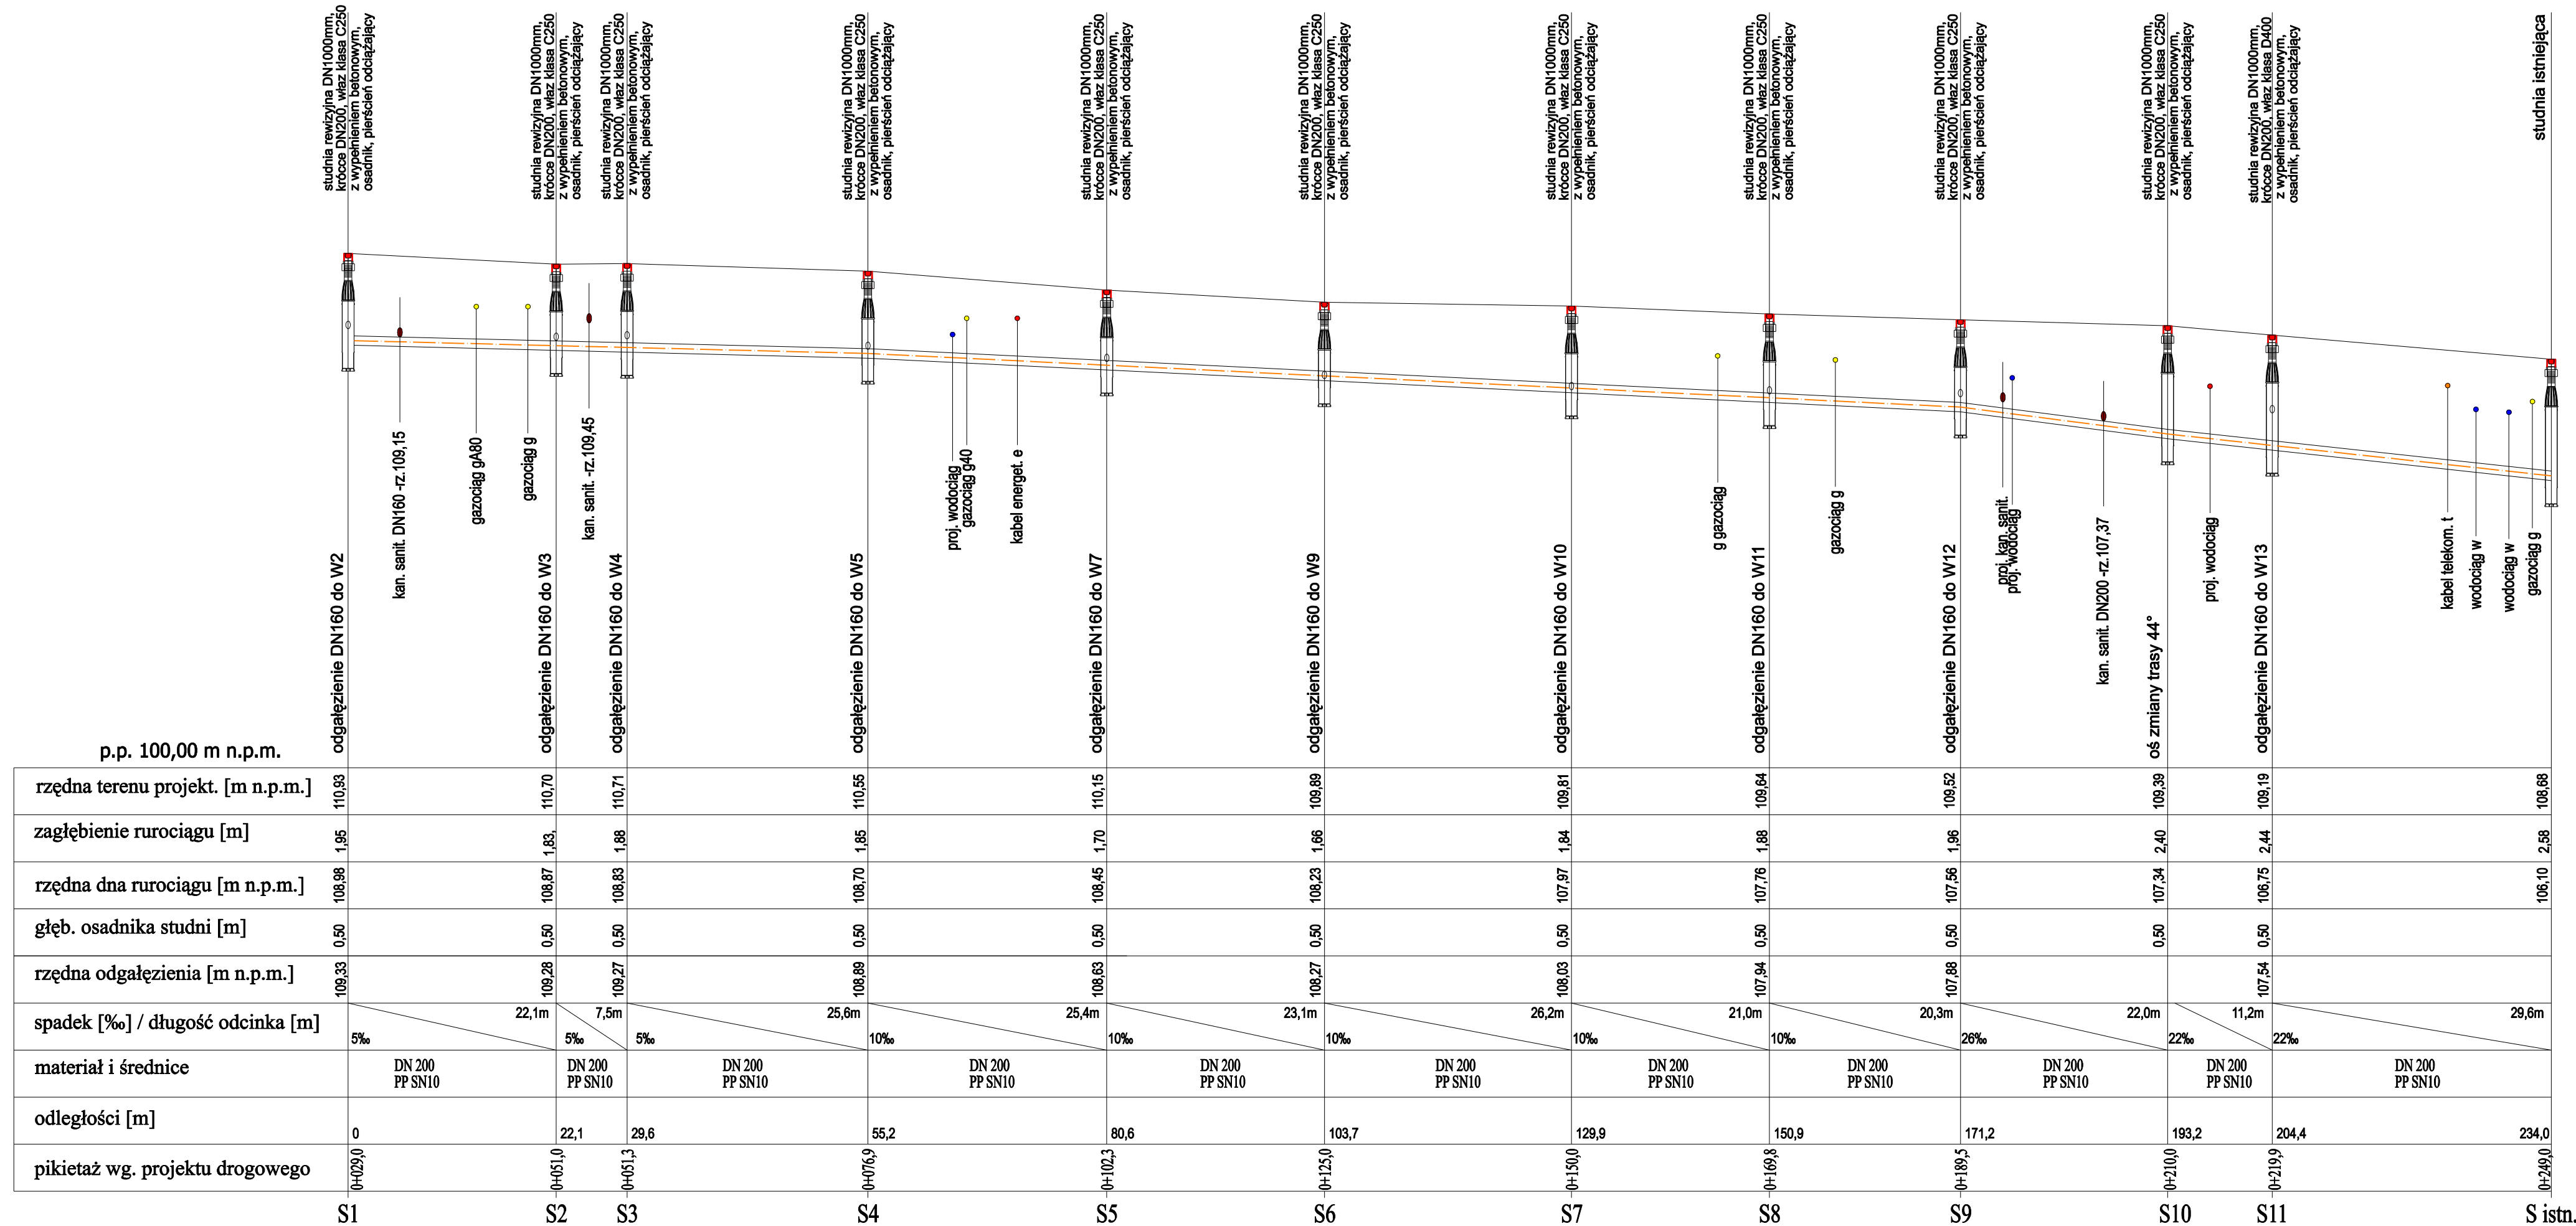


Nazwa i adres obiektu: Przebudowa ul. Polnej w Suszu.
Przedmiot rysunku: PROFIL SIECI KANALIZACJI DESZCZOWEJ

Imię i nazwisko, nr uprawnień	Data:	Podpis:	Skala:
Projektant branża sanitarna: mgr inż. Wojciech Demczyński upr. nr WAM/0168/POOS/12	03.2013r.		1:100/500
Sprawdzający branża sanitarna: mgr inż. Agnieszka Demczyńska upr. nr WAM/0072/POOS/12	03.2013r.		Nr rys.: 6

Profil sieci kanalizacji deszczowej.
Przebudowa ul. Polnej w Suszu.
Skala 1:100/200.

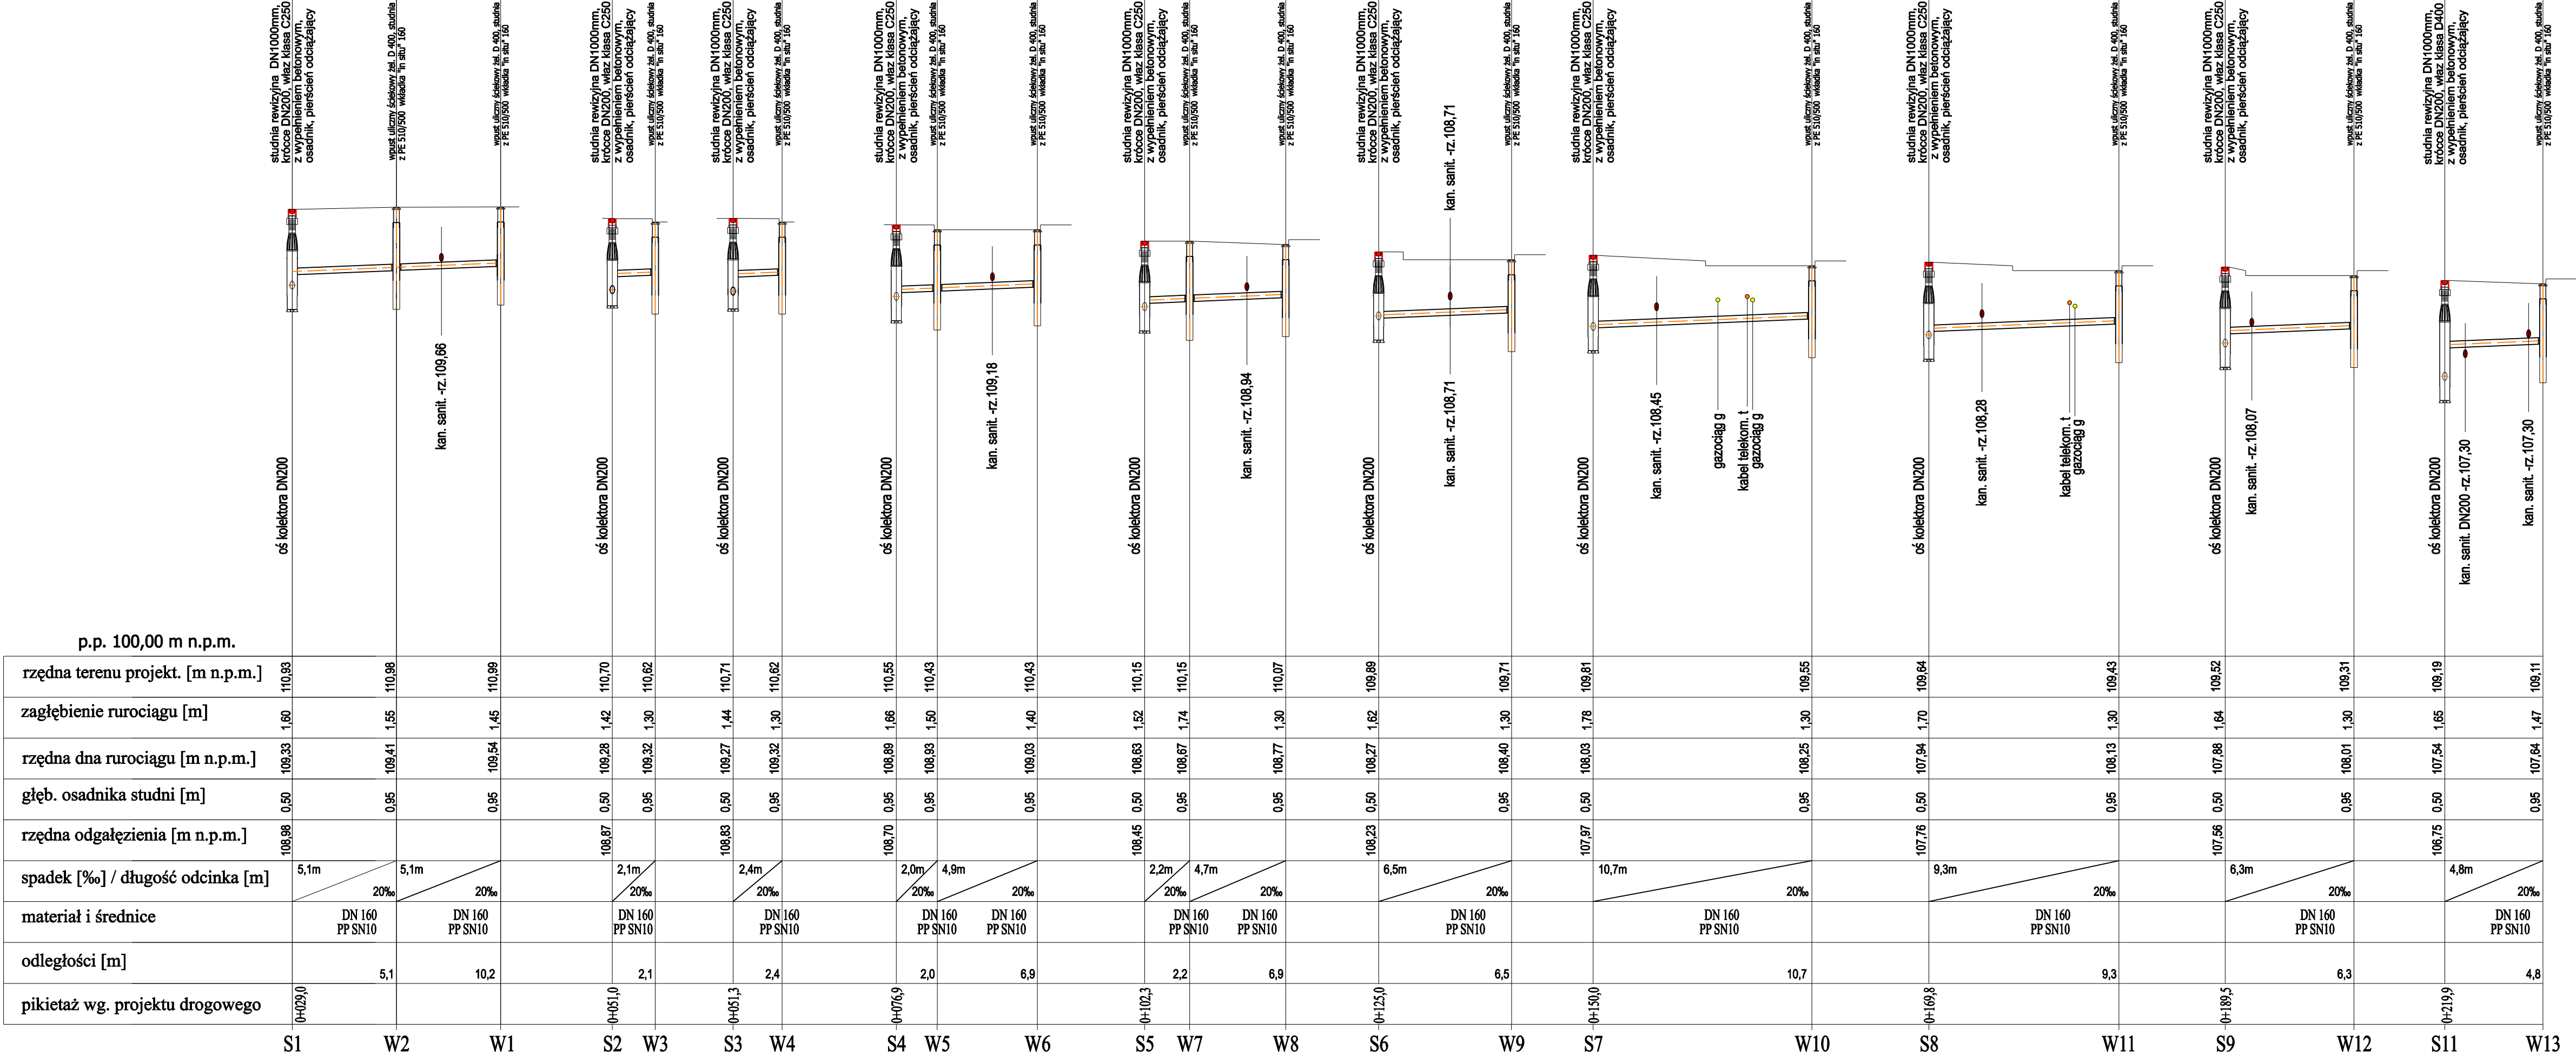

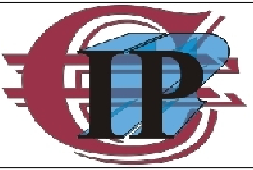

Biuro Projektowo - Konsultingowe
"INVEST - PROJECT"
ul. Murzynowskiego 3/34, 10-684 Olsztyn
☎ +48 608-642-917 ✉ invest.project@poczta.fm


Nazwa i adres obiektu:
Przebudowa ul. Polnej w Suszu.

Przedmiot rysunku:
PROFIL SIECI KANALIZACJI DESZCZOWEJ

Imię i nazwisko, nr uprawnień	Data:	Podpis:	Skala:
mgr inż. Wojciech Demczyński upr. nr WAM/0168/POOS/12	03.2013r.		1:100/200
mgr inż. Agnieszka Demczyńska upr. nr WAM/0072/POOS/12	03.2013r.		Nr rys.: 7

Studnia ściekowa uliczna z wpustem ulicznym.

Skala 1:25.

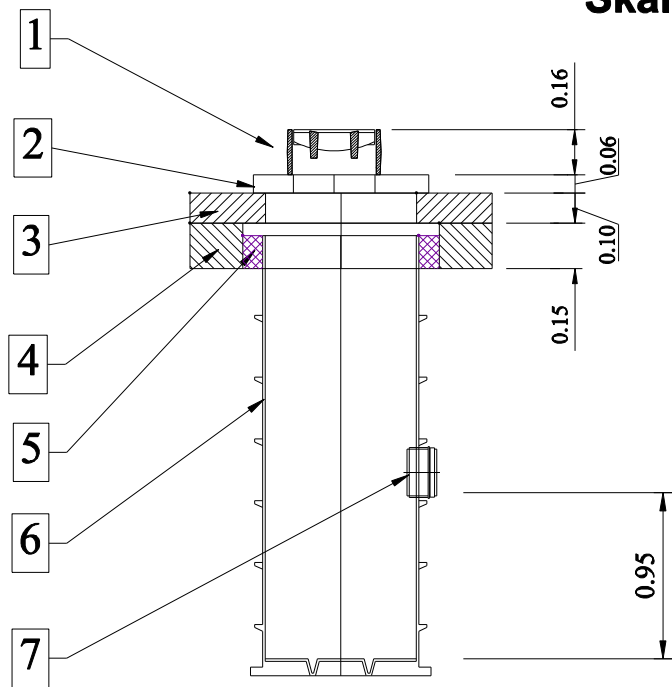

l.p.	opisy materiałów
1	wpust uliczny klasa D400
2	płyta odciążająca żelbetowa
3	pokrywa z betonu B-30 1000/500/100
4	pierścień odciążający z betonu B-30 1000/650/150
5	Klin uszczelniający 650/516 mm, h=108 mm wykonać z Hydrostopu-Zaprawy Wodoszczelnej
6	studnia wpustu bez kinety z PE średnica Dz=510/500, odlew rotacyjny, bez dodatku reglanulatu
7	kruciec boczny wmontować na budowie zastosować uszczelkę do wlotów bocznych DN 160



**Biuro Projektowo - Konsultingowe
"INVEST - PROJECT"**

ul. Murzynowskiego 3/34, 10-684 Olsztyn

tel.: +48 608-642-917 e-mail: invest.project@poczta.fm



Nazwa i adres obiektu:

Przebudowa ul. Polnej w Suszu.

Przedmiot rysunku: **STUDNIA DESZCZOWA DN500 PE
Z WPUSTEM ULICZNYM D400**

Imię i nazwisko, nr uprawnień	Data:	Podpis:	Skala:
Projektant branża sanitarna mgr inż. Wojciech Demczyński upr. nr WAM/0166/POOS/12	03.2013r.		1 : 25
Sprawdzający branża sanitarna: mgr inż. Agnieszka Demczyńska upr. nr WAM/0072/POOS/12	03.2013r.		Nr rys.: 8

Studnia rewizyjna
Skala 1:25

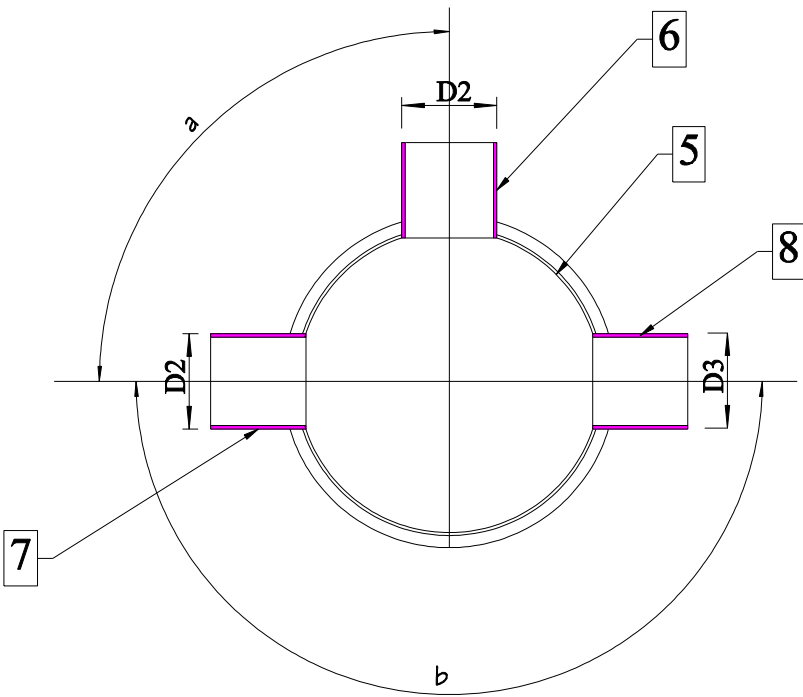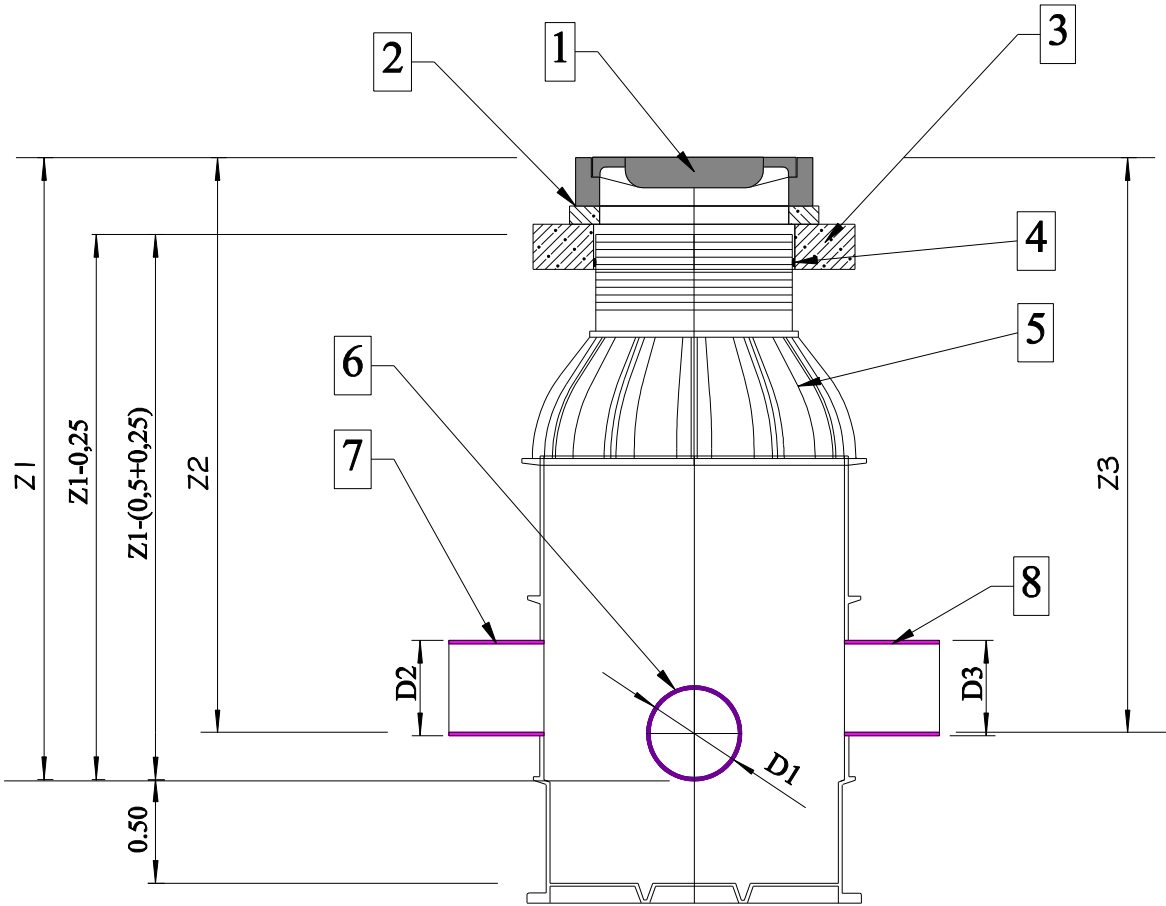

L.p.	Opisy materiałów
1	właz klasa D400, BEGU, EN 124, szczelny, na wody opadowe ryglowany, z ramą i kołnierzem, średnica 600mm, zgodny z PN-87/H74051/02
	właz klasa C250, BEGU, EN 124, szczelny, na wody opadowe ryglowany, z ramą i kołnierzem, średnica 600mm, zgodny z PN-87/H74051/02
2	betonowy pierścień regulacyjny zgodny z DIN 4034, wym. 865/625x60 (lub 80 lub 100 mm)
3	pierścień odciążający z betonu B-25 1065/665/170
4	uszczelka DN625 dla elementu studni zgodna z DIN 4060
5	studnia piaskownika DN100 (bez kinety) z PE z jednego lub dwu elementów, odlew rotacyjny, bez dodatku reglanulatu
6	kruciec boczny wmontować na budowie zastosować uszczelkę do wlotów bocznych DN200 ("in-situ")
7	kruciec boczny wmontować na budowie zastosować uszczelkę do wlotów bocznych DN160 ("in-situ")
8	kruciec boczny wmontować na budowie zastosować uszczelkę do wlotów bocznych DN160 ("in-situ")




Biuro Projektowo - Konsultingowe
"INVEST - PROJECT"
ul. Murzynowskiego 3/34, 10-684 Olsztyn
☎: +48 608-642-917 ✉: invest.project@poczta.fm

Nazwa i adres obiektu: Przebudowa ul. Polnej w Suszu.			
Przedmiot rysunku: STUDNIA REWIZYJNA - PIASKOWNIK Z PE DN1000, h=90 ÷ 290cm			
Imię i nazwisko, nr uprawnień	Data:	Podpis:	Skala:
Projektant mgr inż. Wojciech Demczyński branża sanitarna upr. nr WAM/0168/POOS/12	03.2013r.		1 : 25
Sprawdzający mgr inż. Agnieszka Demczyńska branża sanitarna upr. nr WAM/0072/POOS/12	03.2013r.		Nr rys.: 9

Posadowienie kanału

Skala 1:25

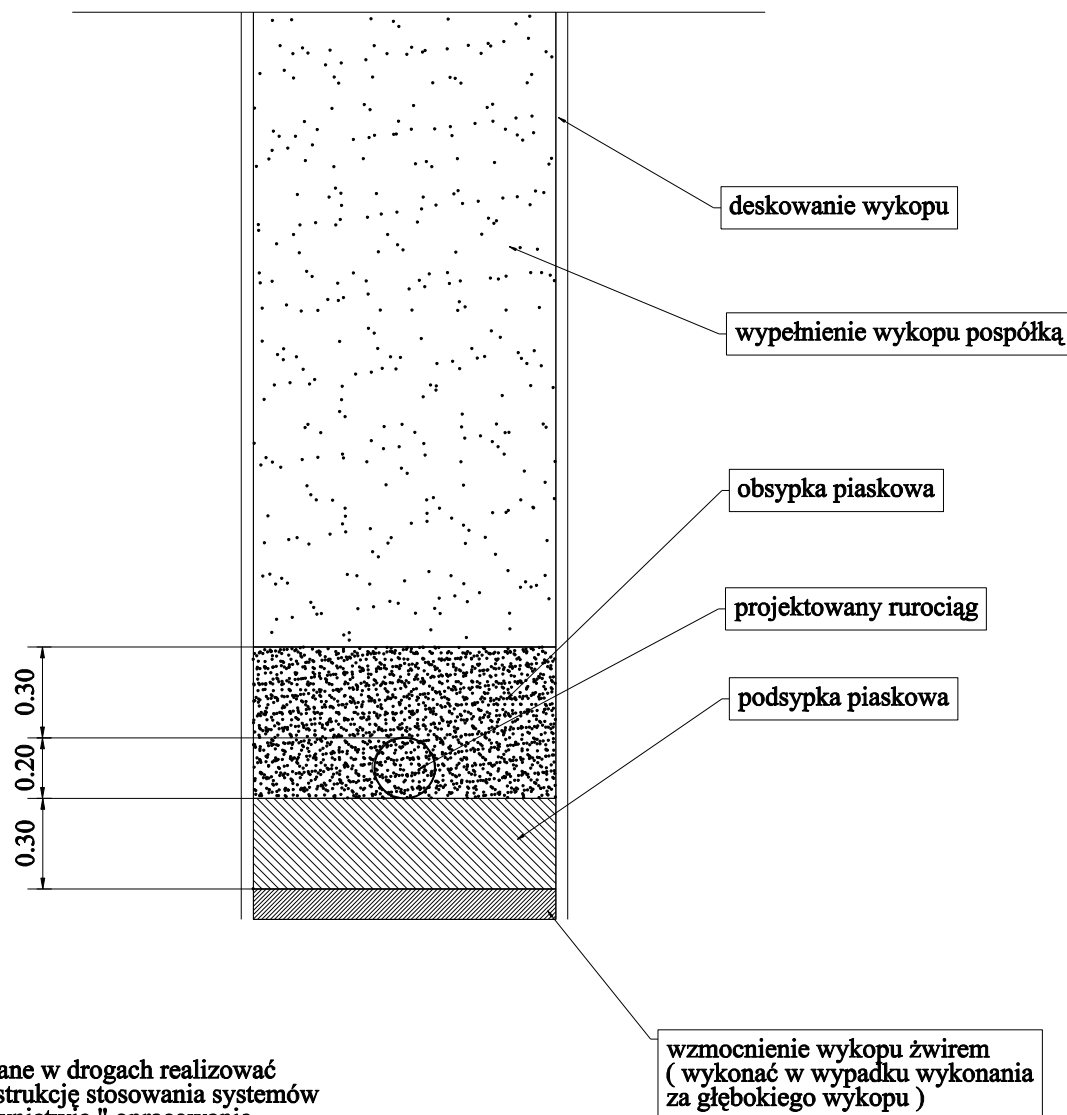

UWAGI:

- Rurociągi układane w drogach realizować w oparciu o "Instrukcję stosowania systemów Wavin w drogownictwie" opracowanie Transprojekt-Warszawa 1998 r.
- Zagęszczanie gruntu wykonywać warstwami do 20 cm.
- Wskaźnik zagęszczenia I_s powinien wynosić:
 - górna warstwa do 20 cm poniżej rzędnej terenu $I_s=1,00$
 - niżej leżące warstwy do głębokości 1,2 m $I_s=0,97$
 - warstwy poniżej 1,20 $I_s=0,95$.
- Wskaźnik zagęszczenia I_s badać na podstawie PN-77/8931-12 Drogi samochodowe. Oznaczanie wskaźnika zagęszczenia gruntu oraz PN-B-04481 Grunty budowlane Badania próbek gruntu.



Biuro Projektowo - Konsultingowe
"INVEST - PROJECT"

ul. Murzynowskiego 3/34, 10-684 Olsztyn


tel.: +48 608-642-917 e-mail: invest.project@poczta.fm

Nazwa i adres obiektu:

Przebudowa ul. Polnej w Suszu.

Przedmiot rysunku: **STUDNIA DESZCZOWA DN500 PE
Z WPUSTEM ULICZNYCH D400**

Imię i nazwisko, nr uprawnień	Data:	Podpis:	Skala:
Projektant branża sanitarna mgr inż. Wojciech Demczyński upr. nr WAM/0166/POOS/12	03.2013r.		1 : 25
Sprawdzający branża sanitarna: mgr inż. Agnieszka Demczyńska upr. nr WAM/0072/POOS/12	03.2013r.		Nr rys.: 10

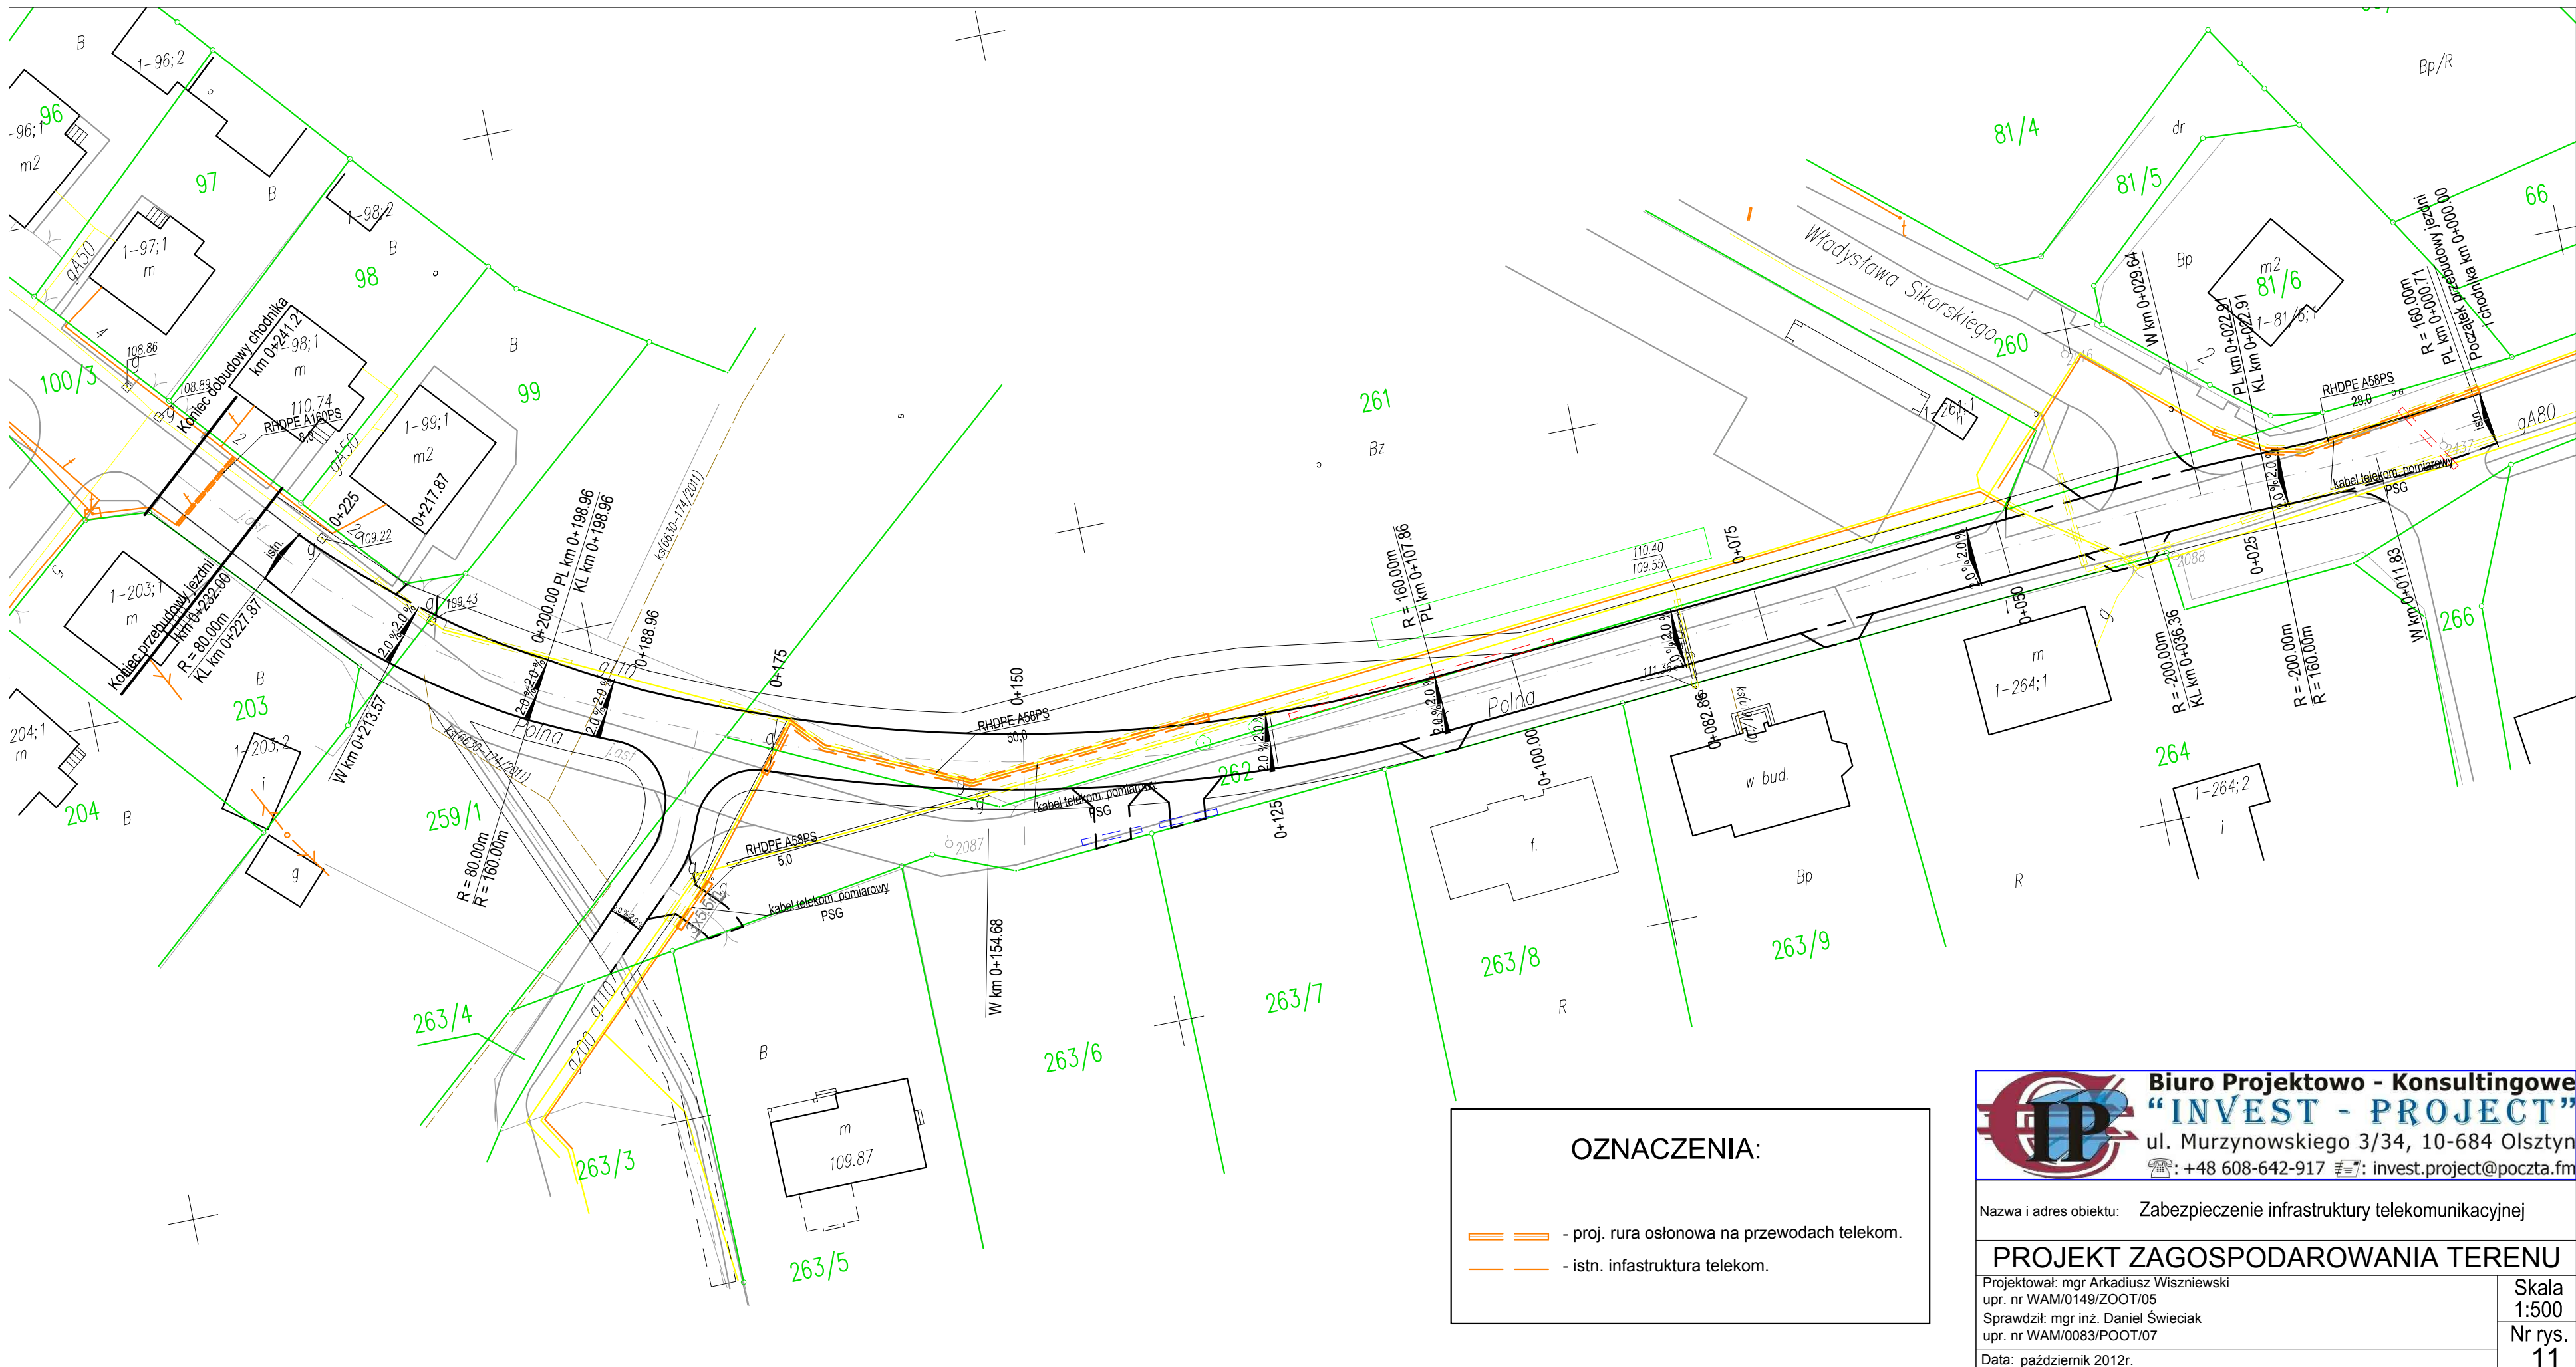

OZNACZENIA:

— — — — — - proj. rura osłonowa na przewodach telekom.

— — — — — - istn. infrastruktura telekom.

Biuro Projektowo - Konsultingowe
“INVEST - PROJECT”
ul. Murzynowskiego 3/34, 10-684 Olsztyn
☎: +48 608-642-917 ✉: invest.project@poczta.fm

Nazwa i adres obiektu: Zabezpieczenie infrastruktury telekomunikacyjnej

PROJEKT ZAGOSPODAROWANIA TERENU

Projektował: mgr Arkadiusz Wiszniewski
upr. nr WAM/0149/ZOOT/05
Sprawdził: mgr inż. Daniel Świeciak
upr. nr WAM/0083/POOT/07
Data: październik 2012r.

Skala
1:500
Nr rys.
11

Nasz znak: Ua.6733.8.2012

Decyzja Nr 8/2012
o ustaleniu lokalizacji inwestycji celu publicznego.

Na podstawie art. 50 ust.1 i 4, art. 51 ust.1 pkt 2, art. 52, art. 53 ust.3 i 4, art. 54 i 55 ustawy z dnia 27 marca 2003 r. o planowaniu i zagospodarowaniu przestrzennym (Dz. U. z 2012 r., poz. 648) oraz art. 104 Kodeksu Postępowania Administracyjnego (Dz.U. z 2000 r. Nr 98, poz. 1071 z późn. zmianami), po rozpatrzeniu wniosku inwestora: Gminy Susz, ul. Wybickiego 6; 14-240 Susz z upoważnienia, której działa Biuro Projektowo – Konsultingowe „INVEST – PROJECT”, ul. Murzynowskiego 3/34; 10-684 Olsztyn (wniosek z dnia 12.09.2012r., l. dz. 5440/12)

ustalam

lokalizację inwestycji celu publicznego o znaczeniu gminnym na terenie miasta Susz, polegającą na przebudowie drogi gminnej, na działkach nr: 100/3, 259/1, 260, 261, 262, 263/3, obręb 1, m. Susz.

1. Rodzaj inwestycji.

1.1. Przebudowa drogi gminnej.

2. Warunki i szczegółowe zasady zagospodarowania terenu oraz jego zabudowy, wynikające z przepisów odrębnych:

- 2.1. W zakresie warunków i wymagań ochrony i kształtowania ładu przestrzennego mają zastosowanie przepisy Rozporządzenia Ministra Infrastruktury z dnia 12 kwietnia 2002r. w sprawie warunków technicznych jakim powinny odpowiadać budynki i ich usytuowanie (Dz. U. z 2002r. Nr 75, poz. 690 z późn. zm.) oraz ustawy z dnia 21 marca 1985 r. o drogach publicznych (Dz.U. z 2007 r. Nr 19, poz. 115 z późn. zmianami) wraz z właściwymi rozporządzeniami wykonawczymi do w/w ustaw, w tym przepisami Rozporządzenia Ministra Transportu i Gospodarki Morskiej z dnia 2 marca 1999 r. w sprawie warunków technicznych, jakim powinny odpowiadać drogi publiczne i ich usytuowanie (Dz.U z 1999r. Nr 43, poz. 430).
- 2.2. Projekt zagospodarowania terenu inwestycji należy opracować na kopii mapy zasadniczej do celów projektowych i uzgodnić z dysponentami sieci uzbrojenia terenu. Wszelkie kolizje z doziemną infrastrukturą gazową uzgodnić z Rejonem Dystrybucji Gazu w Elblągu.
- 2.3. W celu uzyskania pozwolenia na budowę inwestycji należy złożyć stosowny wniosek w Starostwie Powiatowym w Iławie, załączając 4 egz. dokumentacji projektowej wraz z:
- uzgodnieniami wymaganymi przepisami odrębnymi,

- oświadczeniem o posiadanym prawie do dysponowania nieruchomością na cele budowlane.
- 2.4. W zakresie ochrony środowiska i zdrowia ludzi nie mają zastosowania przepisy ustawy z dnia 27 kwietnia 2001r. Prawo ochrony środowiska (tekst jednolity Dz.U. z 2008 r. Nr 25, poz. 150 ze zmianami) wraz z przepisami art. 71 i następnymi ustawy z dnia 3 października 2008 r. o udostępnianiu informacji o środowisku i jego ochronie, udziale społeczeństwa w ochronie środowiska oraz ocenach oddziaływania na środowisko (Dz.U. z 2008 r. Nr 199, poz. 1227 z późn. zmianami).
- 2.5. W zakresie ochrony przyrody w sprawie nie mają zastosowania przepisy ustawy z dnia 16 kwietnia 2004 r. o ochronie przyrody (t.j. Dz.U. z 2009r. Nr 151, poz. 1220 ze zmianami) wraz z rozporządzeniami wykonawczymi do w/w ustawy.
- 2.6. W zakresie ochrony dziedzictwa kulturowego i zabytków oraz dóbr kultury współczesnej w sprawie nie mają zastosowania przepisy ustawy z dnia 23 lipca 2003 r. o ochronie zabytków i opiece nad zabytkami (Dz.U z 2003 r. Nr 162, poz. 1568 ze zmianami).
- 2.7. **Warunki obsługi w zakresie komunikacji i infrastruktury technicznej:**
 - a) zaopatrzenie w wodę – -----;
 - b) zaopatrzenie w energię elektryczną – -----;
 - c) zaopatrzenie w energię ciepłą – -----;
 - d) zaopatrzenie w środki łączności – -----;
 - e) odprowadzenie ścieków – -----;
 - f) gospodarowania odpadami – -----;
 - g) dostęp do drogi publicznej – -----;
- 2.8. W zakresie wymagań dotyczących ochrony interesów osób trzecich w lokalizacji inwestycji występują skutki, o których mowa w art. 36 ustawy o planowaniu i zagospodarowaniu przestrzennym.
- 2.9. W zakresie ochrony obiektów budowlanych na terenach górniczych nie występują w przedmiotowej sprawie wymagania określone przepisami odrębnymi.
- 3. **Linie rozgraniczające teren inwestycji.**

Linie rozgraniczające teren inwestycji określa załącznik Nr 1 do decyzji, sporządzony na kopii mapy zasadniczej w skali 1:2000.
- 4. **Załącznik Nr 1 stanowi integralną część decyzji.**

UZASADNIENIE

Wnioskowana inwestycja należy do kategorii inwestycji celu publicznego o znaczeniu gminnym w rozumieniu przepisów art. 2 pkt 5 ustawy o planowaniu i zagospodarowaniu przestrzennym oraz jest lokalizowana na terenach nie posiadających miejscowego planu

zagospodarowania przestrzennego. Inwestycja nie wymaga zgody na zmianę przeznaczenia gruntów rolnych i leśnych na cele nierolnicze i nieleśne w rozumieniu przepisów ustawy o ochronie gruntów rolnych i leśnych, a jej lokalizacja jest zgodna z przepisami odrębnymi w sprawie.

Wobec powyższego, zastosowanie w sprawie mają przepisy art. 56 ustawy o planowaniu i zagospodarowaniu przestrzennym. Stąd ustalono lokalizację inwestycji jak w treści decyzji.

Od niniejszej decyzji służy stronie odwołanie do Samorządowego Kolegium Odwoławczego w Elblągu za moim pośrednictwem w terminie 14 dni od daty jej otrzymania.

Zwolniono od opłaty skarbowej
art. 7 pkt. 3 ustawy z dnia
16 listopada 2006 r. o opłacie
skarbowej (Dz. U. Nr 255 poz. 1655)

BURMISTRZ

Krzysztof Pietrzykowski

Przygotował:

arch. Szymon Zabokrzecki
wpis na listę członków POIU w Gdańsku
pod nr G - 092/2002
Biuro Architektoniczno - Urbanistyczne „BDK” s. c.
10- 686 Olsztyn, ul. Wilczyńskiego 25E/221

Otrzymują:

1. Gmina Susz, ul. Wybickiego 6; 14-240 Susz
2. Biuro Projektowo – Konsultingowe „INVEST – PROJECT”, ul. Murzynowskiego 3/34; 10-684 Olsztyn
3. Pomorska Spółka Gazownictwa Sp. z o.o., ul. Wałowa 41/43; 80-858 Gdańsk
4. A/a.

Do wiadomości:

1. Starostwo Powiatowe, ul. Andersa 2A; 14-200 Iława

Burmistrz Susza
ul. Józefa Wybickiego 6

14-240 Susz
tel. 55/ 278-60-15, 278-61-07
fax 55/ 278-62-22


Załącznik Nr 1

do decyzji o ustaleniu lokalizacji
inwestycji celu publicznego
Nr 8/2012 z dnia 30.10.2012 r.

Skala 1:2000

OZNACZENIA

- projektowana przebudowa ul. Polnej -
- inwestycja celu publicznego
- projektowany chodnik -
- inwestycja celu publicznego
- granice terenu
- objętego wnioskiem

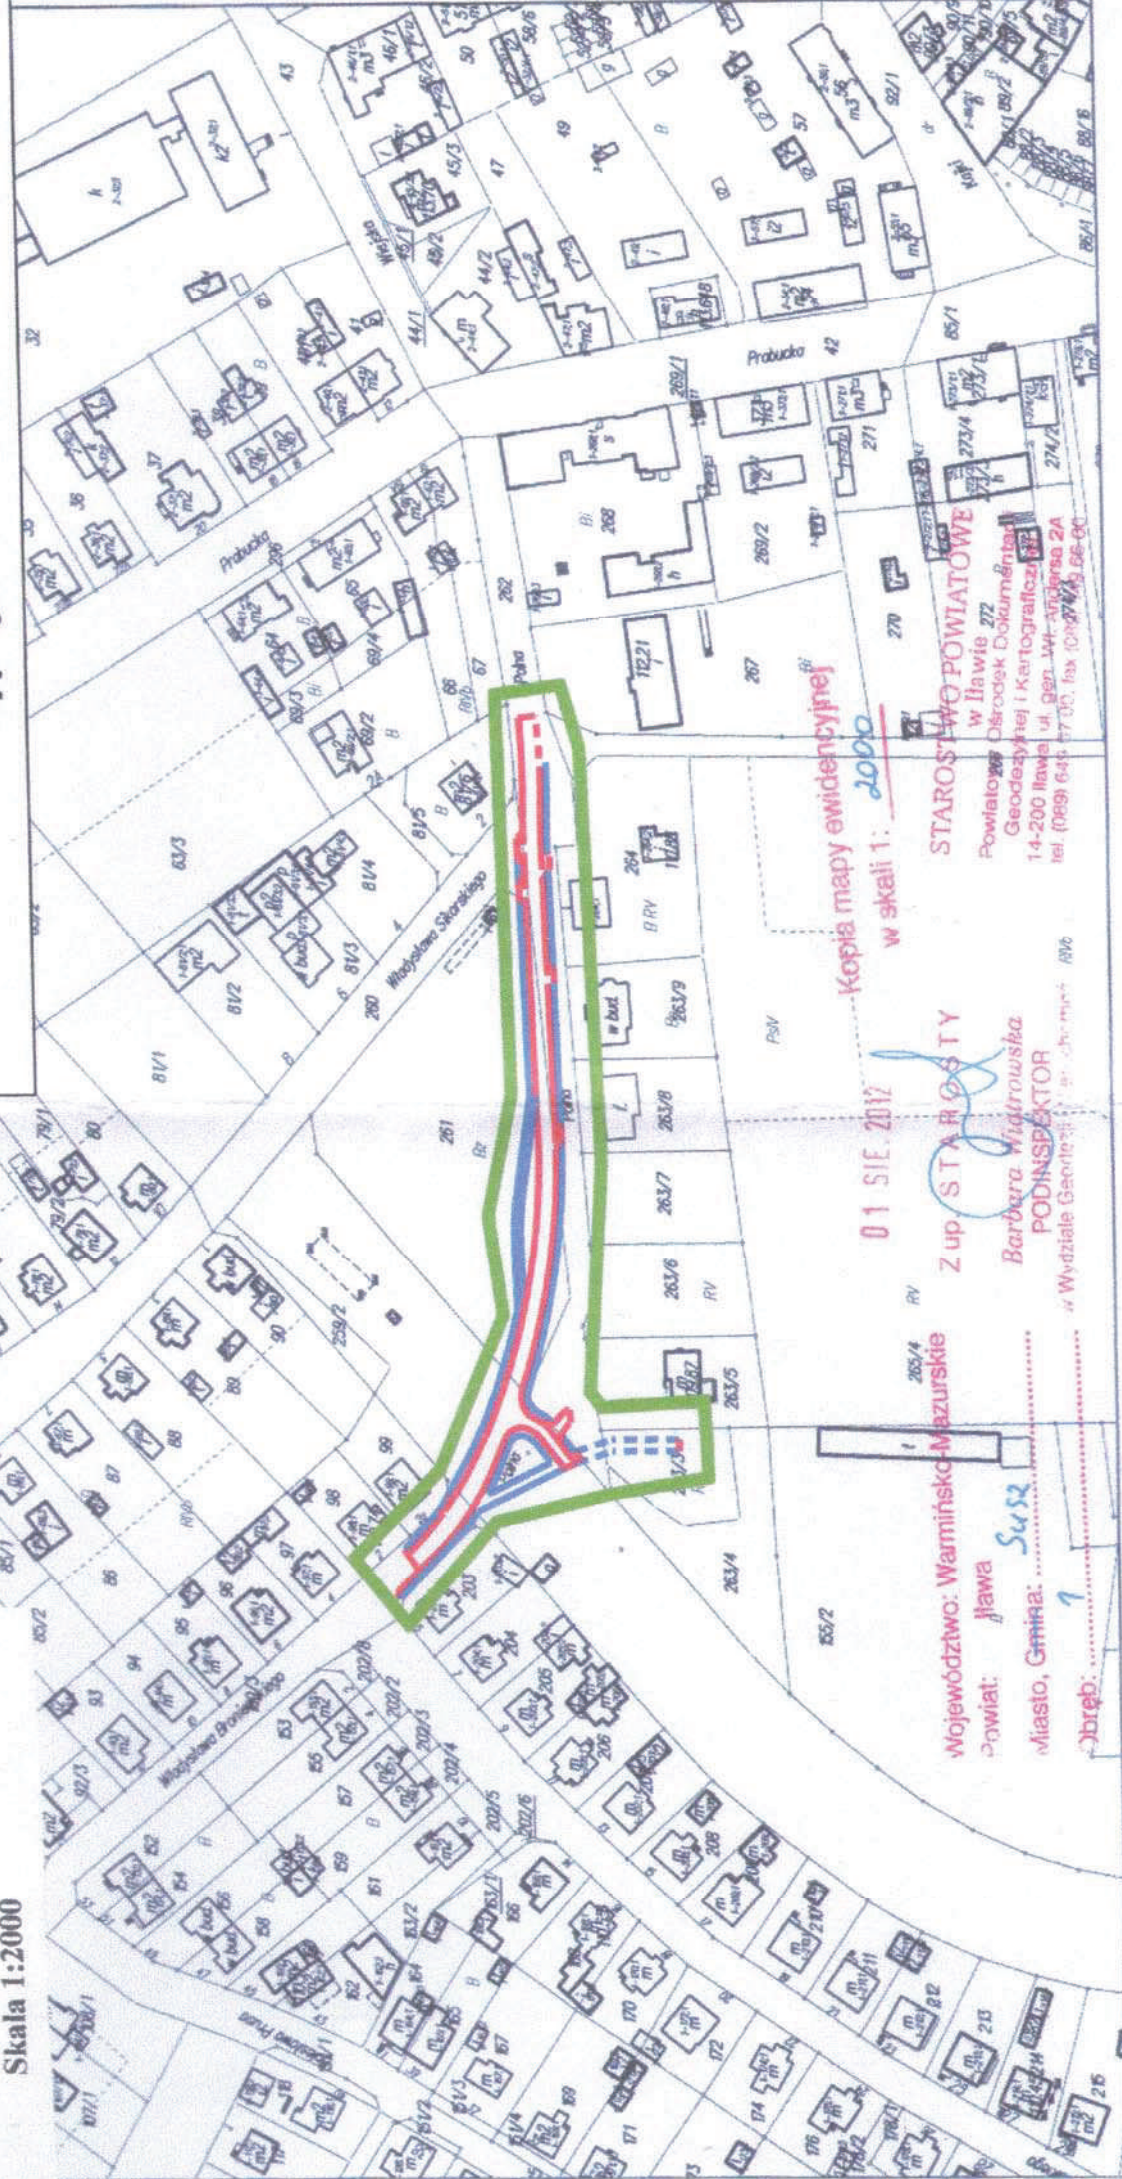

Kopia mapy ewidencyjnej
w skali 1: 2000

01 SIE. 2012

Z up. STAROSTY

Województwo: Warmińsko-Mazurskie

powiat: Iława

Miasto, Gmina: Susz

Obręb: 1

Barbara Wiatrowska

PODINSPEKTOR

W Wydziale Geodezji i Kartografii

STAROSTWO POWIATOWE

w Iławie

Geodezja i Kartografia

14-200 Iława
ul. gen. W. Andersa 2A
tel. (099) 645 67 00, fax (099) 645 66 00

Susz, dnia 04.12.2012r.

DECYZJA

Na podstawie art. 105 § 1 ustawy z dnia 14 czerwca 1960r. Kodeks postępowania administracyjnego (j.t. Dz. U. z 2000r., Nr 98, poz. 1071 ze zm.), w związku z art. 71 ust. 2 ustawy z dnia 3 października 2008r. o udostępnianiu informacji o środowisku i jego ochronie, udziale społeczeństwa w ochronie środowiska oraz oddziaływania na środowisko (Dz. U. Nr 199, poz. 1227 ze zm.), po rozpatrzeniu wniosku Gminy Susz, ul. Józefa Wybickiego 6, 14-240 Susz, z dnia 12.09.2012r.

umarzam

jako bezprzedmiotowe postępowanie w sprawie o wydanie decyzji o środowiskowych uwarunkowania zgody na realizację przedsięwzięcia pn.: „Przebudowa ul. Polnej w Suszu”.

UZASADNIENIE

W dniu 12 września 2012r. Wojciech Demczyński, ul. Murzynowskiego 3/34, 10-684 Olsztyn, upoważniony w imieniu inwestora – Gmina Susz, do występowania w sprawie uzgodnień i opinii dokumentacji technicznej przebudowy ulicy Polnej w Suszu, wystąpił z wnioskiem o wydanie decyzji o środowiskowych uwarunkowaniach zgody na realizację przedsięwzięcia polegającego na przebudowie ulicy Polnej w Suszu. Do wniosku załączona została karta informacyjna przedsięwzięcia (KIP), mapa ewidencyjna w skali 1:2000 z zaznaczonym przebiegiem trasy.

Stosownie do brzmienia art. 75 ust. 1 pkt 4 ustawy z dnia 3 października 2008r. o udostępnianiu informacji o środowisku i jego ochronie, udziale społeczeństwa w ochronie środowiska oraz o ocenach oddziaływania na środowisko (Dz. U. Nr 199, poz. 1227 ze zm.) organem właściwym do rozpatrzenia ww. sprawy jest Burmistrz Susza.

Zgodnie z art. 71 ust. 2 ustawy z dnia 3 października 2008r. o udostępnianiu informacji o środowisku i jego ochronie, udziale społeczeństwa w ochronie środowiska oraz oddziaływania na środowisko (Dz. U. Nr 199, poz. 1227) uzyskania decyzji o środowiskowych uwarunkowaniach wymagane jest dla planowanych przedsięwzięć mogących znacząco oddziaływać na środowisko wymienionych w rozporządzeniu Rady Ministrów z dnia 9 listopada 2010r. w sprawie przedsięwzięć mogących znacząco oddziaływać na środowisko (Dz. U. Nr 213, poz. 1397).

Burmistrz Susza pismem z dnia 20.09.2012r., znak: GOŚ.II.6220.19.2012 wystąpił do Regionalnego Dyrektora Ochrony Środowiska w Olsztynie oraz Państwowego Powiatowego Inspektora Sanitarnego w Iławie przedkładając wniosek upoważnionego przez Gminę Susz i działającego przez pełnomocnika Pana Wojciecha Demczyńskiego z prośbą o zaopiniowanie pod względem konieczności przeprowadzenia oceny oddziaływania przedsięwzięcia mogącego potencjalnie znacząco oddziaływać na środowisko pn.: „Przebudowa ul. Polnej w Suszu”.

Państwowy Powiatowy Inspektor Sanitarny w Iławie w piśmie z dnia 28.09.2012r., znak: ZNS.4083.59.2012 stwierdził, że ww. przedsięwzięcie nie jest zaliczane do przedsięwzięć mogących potencjalnie znacząco oddziaływać na środowisko.

Regionalny Dyrektor Ochrony Środowiska w Olsztynie w piśmie z dnia 27.09.2012r., znak: WOŚ.4240.393.2012.BG, stwierdził, że zgodnie z art. 71 ust. 2 ustawy z dnia 3 października 2008r. o udostępnianiu informacji o środowisku i jego ochronie, udziale społeczeństwa w ochronie środowiska oraz o ocenach oddziaływania na środowisko (Dz. U. z 2008r., Nr 199, poz. 1227 ze zm.), uzyskanie decyzji o środowiskowych uwarunkowaniach wymagane jest dla planowanych przedsięwzięć mogących zawsze znacząco oraz potencjalnie znacząco oddziaływać na środowisko, wymienionych w § 2 i § 3 rozporządzenia Rady

Ministrów z dnia 9 listopada 2010r. w sprawie przedsięwzięć mogących znacząco oddziaływać na środowisko (Dz. U. Nr 213, poz. 1397). Planowane zamierzenie inwestycyjne, polegające na przebudowie ulicy Polnej w Suszu na odcinku o długości całkowitej nie przekraczającej 250 m, nie kwalifikuje się do § 3 ust. 1 pkt 60 ww. rozporządzenia *drogi o nawierzchni twardej o całkowitej długości przedsięwzięcia powyżej 1 km inne niż wymienione w § 2 ust. 1 pkt 31 i 32*, z uwagi na nieosiągnięcie przez inwestycję progu wymaganej długości przebudowy drogi. W toku postępowania pismem z dnia 27.09.2012r., RDOŚ w Olsztynie zwrócił się z prośbą o umieszczenie na tablicy ogłoszeń w siedzibie tut. Urzędu obwieszczenia z dnia 27.09.2012r., znak: WOOS.4240.393.2012.BG.2. Obwieszczenie umieszczono na tablicy ogłoszeń w Urzędzie Miejskim w Suszu przy ul. Józefa Wybickiego 6 na okres 14 dni tj. od 28.09.2012r. do 15.10.2012r., i po tym okresie odesłano.

W związku z powyższym należy stwierdzić, że peryferyjne przedsięwzięcia drogowe budowane samodzielnie, czy przebudowywane – tj. zjazdy z drogi publicznej, przejazdy drogowe, pasy postojowe, pasy dzielące, pobocza, chodniki, ścieżki rowerowe, konstrukcje oporowe, przepusty, kładki, czy obiekty i urządzenia wyposażenia technicznego dróg – nie są przedsięwzięciami mogącymi potencjalnie znacząco oddziaływać na środowisko.

W ocenie tut. Organu, biorąc powyższe pod uwagę, należy stwierdzić, że planowane zamierzenie inwestycyjne nie kwalifikuje się do przedsięwzięć mogących znacząco oddziaływać na środowisko, wymienionych w rozporządzeniu Rady Ministrów z dnia 9 listopada 2010r. Brak jest również podstawy prawnej do przeprowadzenia oceny oddziaływania na środowisko, ponieważ próg w omawianym rozporządzeniu oznacza wartość liczbową służącą szczegółowemu określeniu rodzaju przedsięwzięcia wskazanym w punktach § 2 ust. 1 oraz § 3 ust. 1. W stosunku do przedsięwzięcia, nie osiągającego tychże progów - § 3 ust. 1, wykluczony jest obowiązek uzyskania decyzji o środowiskowych uwarunkowaniach.

W związku z powyższym w toku postępowania na podstawie art. 10 § 1 ustawy z dnia 14 czerwca 1960r. Kodeks postępowania administracyjnego (j.t. z 2000r., Dz. U. Nr 98, poz. 1071 ze zm.), zawiadomiono strony postępowania – pismo z dnia 19.11.2012r., znak: GOŚ.II.6220.19.2012, że został zgromadzony materiał dowodowy w postępowaniu administracyjnym i przed wydaniem decyzji rozstrzygającej sprawę zapoznać się można z aktami sprawy, wypowiedzieć się co do zebranych dowodów, materiałów oraz zgłoszonych żądań, w terminie 3 dni od otrzymania niniejszego zawiadomienia w pokoju nr 111D Urzędu Miejskiego w Suszu przy ul. Józefa Wybickiego 6, w godzinach urzędowania poniedziałek, wtorek, czwartek oraz piątek od 7:00 do 15:00, środa od 8:00 do 16:00. Do dnia wydania niniejszej decyzji nie złożono uwag i wniosków dotyczących przebudowy ul. Polnej w Suszu.

Ponieważ brak jest podstawy do wszczęcia postępowania w sprawie wydania decyzji o środowiskowych uwarunkowaniach, postępowanie administracyjne w niniejszej sprawie jest bezpodstawne, w związku z czym na podstawie art. 105 § 1 Kpa winno ulec umorzeniu.

W tym stanie należało orzec jak na wstępie.

Pouczenie

Od niniejszej decyzji służy stronie odwołanie do Samorządowego Kolegium Odwoławczego w Elblągu za pośrednictwem Burmistrza Susza w terminie 14 dni od dnia doręczenia decyzji.

BURMISTRZ

Krzysztof Pietrzykowski

Otrzymują:

1. Gmina Susz, ul. Józefa Wybickiego 6, 14-240 Susz,

2. ZUK Sp. z o.o., ul. Kajki 9, 14-240 Susz,
3. OSP, ul. Polna 1a, 14-240 Susz,
4. Strony postępowania zgodnie z wykazem,
5. Zarząd Dróg Wojewódzkich w Olsztynie, ul. Pstrowskiego 28b, 10-602 Olsztyn,
6. Biuro Projektowo-Konsultingowe „INVEST – PROJECT” Wojciech Demczyński,
ul. Murzynowskiego 3/34, 10-684 Olsztyn.
7. A/a.


Do wiadomości:

1. Państwowy Powiatowy Inspektor Sanitarny, ul. Sienkiewicza 10, 14-200 Iława,
2. Regionalna Dyrekcja Ochrony Środowiska, ul. Dworcowa 60, 10-437 Olsztyn,

Opracował:

Rafał Młodawski

tel. (55) 278 60 15 wew. 52.

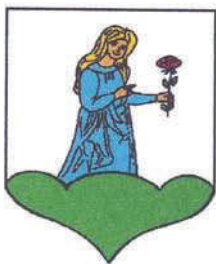

Urząd Miejski w Susz
14 - 240 Susz, ul. Józefa Wybickiego 6

Tel. (0-55) 2786 107, 2786 015; Fax (0-55) 2786 222

e-mail:susz@susz.pl <http://www.susz.pl>

Dr . 7225 .55. 2012

Susz 30.08.2012r

Biuro Projektowe - Konsultingowe
„INVEST – PROJECT”
ul. Murzynowskiego 3/34
10-684 Olsztyn

UZGODNIENIE

Urząd Miejski w Suszu w odpowiedzi na pismo z dnia 20.08.2012r uzgadnia pozytywnie projekt zagospodarowania terenu przebudowy ulicy Polnej w Suszu.

BURMISTRZ

Krzysztof Pietrzykowski

Otrzymuje;

1.Biuro Projektowo – Konsultingowe
„INVEST – PROJECT”

2.Dr – a/a


Sprawę prowadzi:

Jan Włodarski

tel. /55/ 278 60 15, w.29

Zakład Usług Komunalnych
Spółka z o.o.
14-240 Susz, ul. Kałki 9
tel. 055 278-61-10, 055 278-60-61
NIP 744-170-05-23 REG 280032586

Tomasz Sulinski
09.10.16r.

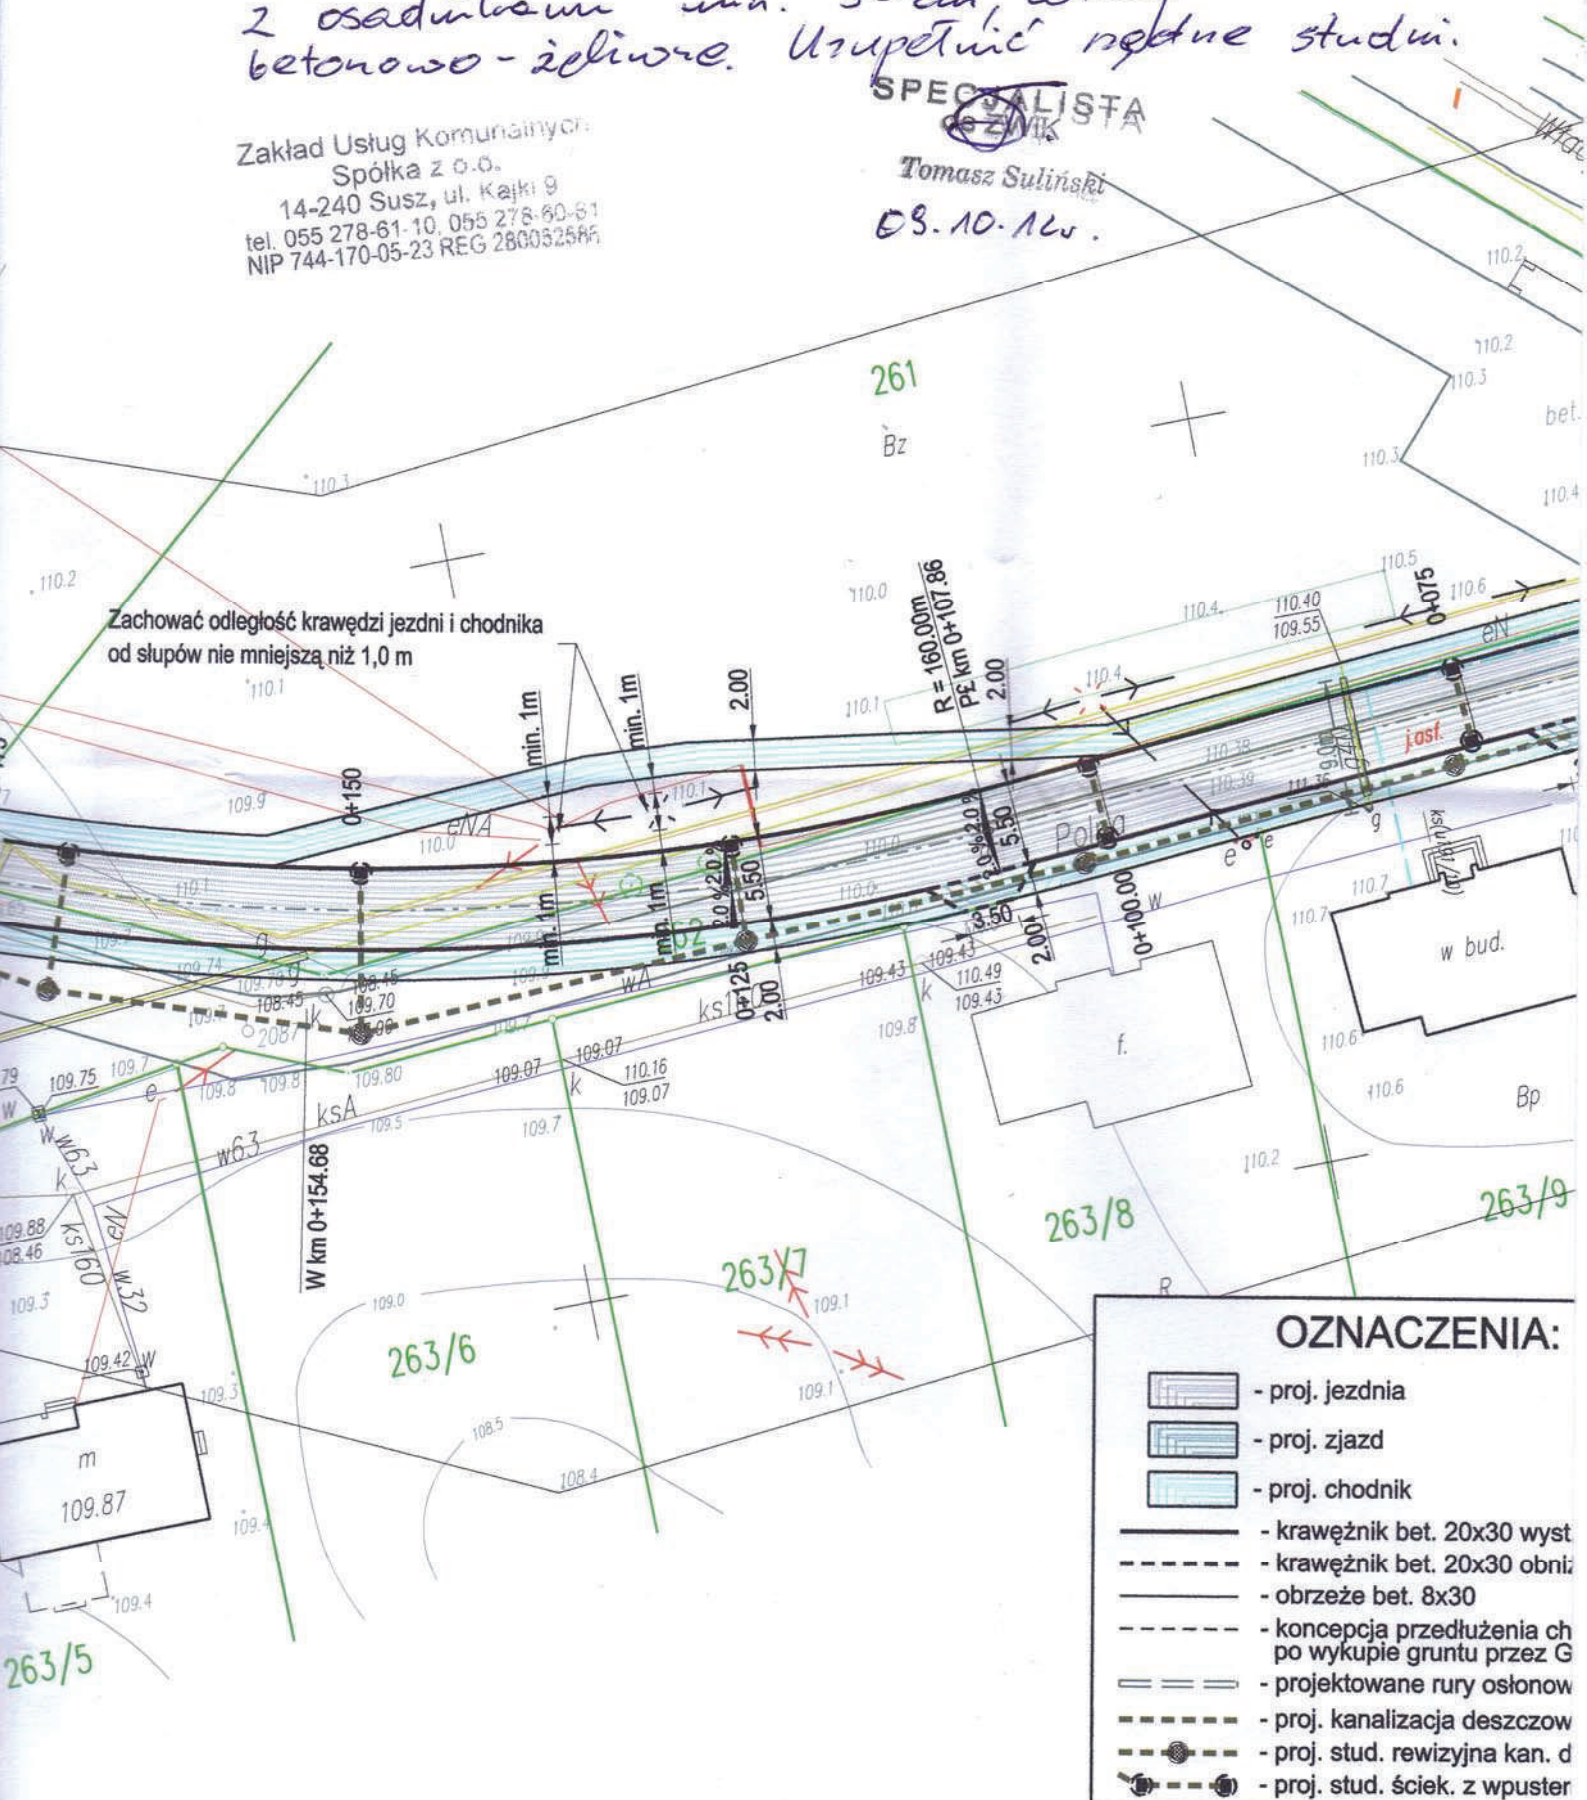

INVEST-PROJECT
ul. Murzynowskiego 3/34
10-684 Olsztyn

Kwidzyn, 06 listopada 2012 roku

Znak 23MMD/MM/5814/2012

Dot. *uzgodnienia zaprojektowanej przebudowy ul. Polnej w Suszu wraz z kanalizacją deszczową.*

W odpowiedzi na Państwa pismo z dnia 06.11.2012 przesyłamy uzgodnienie w zakresie kolizji dla zaprojektowanej przebudowy ul. Polnej w Suszu wraz z kanalizacją deszczową z uwagami podanymi w treści uzgodnienia nr 513/2012.

Z poważaniem

Dyrektor
Rejonu Dystrybucji
Mirosław Maślany

Załączniki:

1. *projekt zagospodarowania terenu – szt. 1*
2. *treść uzgodnienia nr 513/2012 – szt. 1*

Kopię otrzymują:

1. RD w Kwidzynie MMD a/a.

ENERGA-OPERATOR SA
Oddział w Elblągu
Rejon Dystrybucji w Kwidzynie
ul. Łąkowa 38
82-500 Kwidzyn

oddzial@elblag.energa.pl
www.energa-operator.pl

Sąd Rejonowy Gdańsk-Północ
VII Wydział Gospodarczy KRS
KRS 0000033455

NIP 583-000-11-90
Regon 190275904-00029

Zarząd: Rafał Czyżewski - Prezes Zarządu, Wojciech Orzech - Wiceprezes Zarządu,
Robert Świerzyński - Wiceprezes Zarządu, Lidia Serbin-Zuba - Członek Zarządu

Bank Pekao SA, Nr rach.: 74 1240 5400 1111 0000 4916 4507
Kapitał zakładowy/wpłacony: 603 301 400 zł

UZGODNIENIE NR 513/2012

w zakresie kolizji z istniejącą siecią elektroenergetyczną
ENERGA – OPERATOR SA ODDZIAŁ W ELBLĄGU,
Rejon Dystrybucji w Kwidzynie projektowanego obiektu:

Projekt zagospodarowania terenu – projektowana sieć kanalizacji deszczowej ze studniami rewizyjnymi i ulicznymi wpustami ściekowymi + przebudowa ulicy Polnej.

Adres obiektu: Susz, ul. Polna, dz. nr 100/3.


I. Naniesiono orientacyjną trasę kabli 0,4 kV (linia przerywana kolorem zielonym) kabli 15 kV (linia przerywana kolorem czerwonym), linii napowietrznych 0,4 kV, 15 kV i 110 kV i lokalizacja stacji transformatorowej 15/0,4 kV.

II. Podziemne urządzenia elektroenergetyczne będące własnością ENERGA – OPERATOR SA, nie kolidują.*

III. Uzgadnia się na warunkach:

1. Wszelkie prace ziemne w promieniu 5 m od naniesionej trasy prowadzić ręcznie. Szczegółowe przebiegi tras urządzeń elektroenergetycznych należy ustalić na podstawie przekopów kontrolnych, potwierdzonych wpisem do Dziennika Budowy. Miejsca skrzyżowań i zbliżeń do istniejącego kabla zabezpieczyć zgodnie z normą N SEP-E-004. Roboty ziemne w miejscach skrzyżowań i zbliżeń z istniejącymi urządzeniami energetycznymi stanowiącymi własność ENERGA – OPERATOR SA należy wykonywać pod nadzorem pracownika RD w Kwidzynie, który sporządzi protokół etapowego odbioru robót zanikających przed zasypaniem.*)
2. Co najmniej 5 dni przed terminem rozpoczęcia robót wykonawca zgłosi się do Rejonu Dystrybucji w Kwidzynie, w celu uaktualnienia posiadanego uzgodnienia.
3. Przy wykonywaniu robót napotkane urządzenia elektroenergetyczne traktować jako czynne (pod napięciem - mogące grozić porażeniem) i zachować warunki bezpieczeństwa.
4. Koszta naprawy i poniesione straty przez ENERGA – OPERATOR SA, w związku z uszkodzeniem urządzeń elektroenergetycznych podczas wykonawstwa robót pokrywa wykonawca lub inwestor obiektu.
5. Oznaczone miejsca skrzyżowań i zbliżeń należy przenieść na wszystkie egzemplarze dokumentacji. *)
6. Do wszystkich egzemplarzy dokumentacji należy dołączyć odpis niniejszego uzgodnienia.
7. Prace sprzętem mechanicznym w pobliżu czynnych napowietrznych urządzeń elektroenergetycznych wykonać zgodnie z Rozporządzeniem Ministra Infrastruktury – Dz. U. Nr 47/2003 poz. 401 z dnia 06.02.2003 r. *)
8. Skrzyżowania i zbliżenia projektowanego obiektu z liniami napowietrznymi rozwiązać zgodnie z PN-E-05100-1: 1998r i normą N SEP-E-003 kosztem i staraniem właściciela obiektu *).
9. Projekt branży elektrycznej należy przedłożyć wydającemu warunki przyłączenia do sprawdzenia w zakresie zgodności z warunkami przyłączenia *).
10. W przypadku zmian rzędnych wysokościowych terenu objętego uzgadnianym planem zagospodarowania, krzyżujące linie kablowe należy doprowadzić do ułożenia na głębokości zgodnej z normą N SEP-E-004. Przebudowę wykonać kosztem i staraniem właściciela projektowanego obiektu *).
11. Dokumentację należy przedłożyć do uzgodnienia w zakresie kolizji z linią 110 kV w ENERGA – OPERATOR SA, Oddział w Elblągu, Wydział Eksploatacji Sieci 82-300 Elbląg ul. Elektryczna 20, tel. (055) 234 35 11 *).
12. Uzgodnienie ważne jest dwa lata. Integralną częścią niniejszego uzgodnienia jest opieczetowany plan zagospodarowania.
13. Inne ustalenia i uwagi:
 - 13.1 Zachować minimalny odstęp 2 m proj. kanalizacji deszczowej od podziemnych części słupów linii napowietrznej 0,4 kV. Prace wykonywać w sposób zapewniający zachowanie stabilności słupa.
 - 13.2 Zachować odległość proj. kanalizacji deszczowej minimum 25 cm + średnica rurociągu od kabli elektroenergetycznych linii 0,4 kV.
 - 13.3 Zachować odległość proj. studzienek rewizyjnych oraz wpustów ściekowych kanalizacji deszczowej minimum 0,5 m od kabli elektroenergetycznych linii 0,4 kV.
 - 13.4 Zachować odległości poziome i pionowe proj. kanalizacji deszczowej od istniejących linii kablowych zgodnie z N SEP-E-004 - (linie kablowe muszą przebiegać nad proj. kanalizacją deszczową).
 - 13.5 W miejscach skrzyżowań proj. kanalizacji deszczowej z istniejącymi liniami kablowymi 0,4 kV, kable osłonić rurą dwudzielną typu AROT ϕ 110. Istniejące linie kablowe 0,4 kV należy również osłonić rurą dwudzielną typu AROT ϕ 110 na wszystkich odcinkach w których występują zbliżenia do proj. krawężnika. Prace w całości wykonać kosztem i staraniem Inwestora w uzgodnieniu z RD Kwidzyn.

*) niepotrzebne skreślić

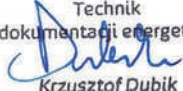Technik
ds. dokumentacji energetycznej

Krzysztof Dubik

(podpis osoby uzgadniającej)

OPINIA NR 6630-455/2012

Uzgodnienie : kanalizacja deszczowa, zabezpieczenie rurami osłonowymi istniejących kabli,
m.Susz ul. Polna dz. nr 100/3

Lokalizacja obiektu : miasto Susz ul. Polna dz. nr 100/3

Oznaczenie arkusza mapy : 7.207.07.22.1.3

Zleceniodawca : INVEST-PROJECT Biuro - Projektowo - Konsultingowe

10-684 Olsztyn
Murzynowskiego 3/34

Nr Zlecenia : 452-1/2012

Nazwa jednostki projektowej :

Inwestor : Gmina Susz

14-240 Susz
Wybickiego 6

ZESPÓŁ UZGADNIANIA DOKUMENTACJI PROJEKOWEJ

1. uzgadnia lokalizację ww obiektu z uwagą
Telekomunikacja Polska SA - uwagi w załączniku pkt 2-6

Załączniki :

Załącznik do ZUDP nr 6630-455/2012 - Telekomunikacja Polska SA

z up. STAROSTY
mgr inż. Ryszard Kabat
EKSPERT
Wydziału Geodezji i Nieruchomości
GEODETA POWIATOWY

ZAŁĄCZNIK DO ZUDP, nr 6630- 455/2012

1. Przekazać plac budowy z TP S.A. Zgłoszenie należy kierować pisemnie na adres: ul. Pieniężnego 21a, 10-004 Olsztyn z 7 dniowym wyprzedzeniem.
2. Prace w pobliżu urządzeń podziemnych TP S.A. prowadzić ręcznie z zachowaniem szczególnej ostrożności.
Przy skrzyżowaniach i zbliżeniach z urządzeniami TP S.A. zachować odległości wynikające z obecnie obowiązujących przepisów
3. Przed rozpoczęciem prac ziemnych, ustalić głębokość ułożenia podziemnej infrastruktury TP S.A., metodą przekopu próbnego. W szczególnych przypadkach prace ziemne prowadzić pod nadzorem pracownika TP S.A.
4. Przed zasypaniem skrzyżowań projektowanej infrastruktury z urządzeniami TP S.A.. zgłosić ten fakt celem sprawdzenia poprawności wykonania prac.
5. Nie ujawnione na planszach koordynacyjnych kolizje z urządzeniami TP S.A., można usunąć po uzyskaniu zgody TP S.A., na wyłączny koszt Inwestora.
6. Uszkodzenia infrastruktury powstałe w trakcie prac ziemnych, będą naprawione na wyłączny koszt Inwestora.
7. Dokonać regulacji wjazdu i pokryw studni kablowych, do poziomu wyznaczonego przez projektowane rzędne wysokościowe. Regulacja i wymiana uszkodzonych w trakcie prac elementów studni na koszt Inwestora.
8. Projektowane studnie kablowe należy umiejscowić w odległości, co najmniej 0,5m od studni będących własnością TP S.A. Zachować minimum 0,5m przy zbliżeniach z istniejącą kanalizacją Kablową TP S.A.
9. Na etapie wykonawstwa należy zastosować pokrywy studni kablowych z logo innym od używanego przez TP S.A.
10. Zakończenie zadania inwestycyjnego wymaga zgłoszenia do TP S.A., celem uczestnictwa w odbiorze i sprawdzenia prawidłowości wykonania prac w pobliżu infrastruktury nadziemnej i podziemnej TP S.A.

Tomasz Marciniak



tel. 89 525 21 90

14-200 Ilawa, ul. gen. Wł. Andersa 2A,
tel. (099) 649 07 00, fax (099) 649 66 00

siec 2. do parowni

(wyszczególnienie uzasadnianych sieci uzbrojenia terenu)

Uzgodnione usytuowanie sieci uzbrojenia terenu podlega weryfikacji i geodezyjnej inwentaryzacji powykonawczej przez jednostki uprawnione do wykonywania prac geodezyjnych.

W razie niezgodności realizacji sięm uzbrojenia terenu z uzgodnionym projektem inwestor zobowiązany jest przedłożyć mapę z wynikami pomiarów powykonawczych właściwemu organowi administracji architektoniczno-budowlanej.

Uzgodnienie i użytkowania projektowanych sieci uzbrojenia terenu zachowuje ważność przez okres 3 lat od dnia wydania opinii w sprawie uzgodnienia użytkowania projektowanych sieci uzbrojenia terenu. Uzgodnienie traci ważność w przypadku, o którym mowa w § 13 rozporządzenia Ministra Rozwoju Regionalnego i Budownictwa z dnia 2 kwietnia 2001 r. w sprawie geodezyjnej ewidencji sieci uzbrojenia terenu oraz zespołów uzgadniania dokumentacji projektowej (Dz. U. Nr 38, poz. 465).

WGN-6630-455/2012

(sygta. opinii)

Time 25.10.2012

(miejscowość i data)

(organ uzgadniający usytuowanie projektowanych
sieci uzbrojona terenu - imię, nazwisko, podpis
przewodniczącego zespołu)

261. 5 JAROSTY

mgr inż. **Pyszard Krzysztof**

WYDZIAŁ GOSPODARSTWA I NIERUCHOMOŚCI
GOSPODARSTWA KOMUNALNEGO

głębokość krawędzi jezdni i chodnika
mniejsza niż 1,0 m

OZNACZENIA:

-  - proj. jezdnia
-  - proj. zjazd
-  - proj. chodnik
-  - krawężnik bet. 20x30 wyst. na 12 cm
-  - krawężnik bet. 20x30 obniżony
-  - obrzeże bet. 8x30
-  - koncepcja przedłużenia chodnika po wykupie gruntu przez Gminę
-  - proj. rura osłonowa na przewodach gazowych
-  - proj. rura osłonowa na przewodach telekom.
-  - proj. rura osł. na przewodach elektrycznych
-  - proj. kanalizacja deszczowa
-  - proj. stud. rewizyjna kan. deszcz.
-  - proj. stud. ściek. z wpustem ulicznym



Telekomunikacja Polska
Techniczna Obsługa Klienta
Operacyjne Utrzymanie Sieci i Usług w Olsztynie
ul. Piłsudskiego 63A, 10-449 Olsztyn
tel.: 89 525 63 10 fax.: 89 525 21 15

Biuro Projektowo - Konsultingowe
INVEST - PROJECT
ul. Murzynowskiego 3/34
10-684 Olsztyn

Olsztyn, 15 listopada 2012 r.

Numer pisma: TOTTNSAU/1850/2012

Temat: warunki techniczne na przebudowę i zabezpieczenie sieci telekomunikacyjnej kolidującej z planowaną przebudową ul. Polnej w Suszu.

Szanowni Państwo

w odpowiedzi na pismo z dnia 05.11.2012 roku, dotyczące przebudowy istniejącej infrastruktury telekomunikacyjnej kolidującej z planowaną przebudową ul. Polnej, informujemy, że projektowana inwestycja koliduje z istniejącą siecią teletechniczną eksploatowaną przez TP S.A. w związku z tym należy, na koszt naruszającego stan istniejący, opracować projekt i wykonać przebudowę istniejących urządzeń telekomunikacyjnych wchodzących w kolizję z projektowaną inwestycją, zwracając szczególną uwagę na normatywne odległości.

Usunięcie kolizji jest uwarunkowane spełnieniem poniższych wytycznych:

1. Wykonać przebudowę, poza obszar kolidujący:
 - doziemnych kabli miedzianych
2. Przebudowa oraz zabezpieczenie wszystkich elementów infrastruktury telekomunikacyjnej musi być realizowane zgodnie z wymaganiami Rozporządzenia Ministra Infrastruktury z dnia 26 października 2005r.;
3. Przełożenie doziemnych urządzeń telekomunikacyjnych zaprojektować możliwie bez przerw w łączności – kable miedziane zrównoleglic na obszarze występowania kolizji, zaś w przypadku kabli światłowodowych – maksymalnie zminimalizować przerwy w łączności;
4. W miejscach skrzyżowań z jezdnią doziemne kable telekomunikacyjne należy zabezpieczyć zgodnie z normą ZN-96 TP S.A.-004.
5. Przebudowywaną sieć należy projektować na terenie, który jest własnością gestora drogi. W przypadku gdy nie będzie takiej możliwości i sieć zostanie zaprojektowana na gruntach osób trzecich, Inwestor jest zobowiązany zapewnić ustanowienie służebności przesylu przez osobę trzecią na rzecz Telekomunikacji Polskiej, oraz pokryć jej koszty. W przeciwnym razie wszelkie roszczenia osób fizycznych i prawnych z tytułu posadowienia sieci na gruntach osób trzecich będą obciążały Inwestora.
6. Ponadto informujemy, że na obszarze objętym przedmiotowym zadaniem inwestycyjnym istnieje prawdopodobieństwo występowania nie zinwentaryzowanych urządzeń teletechnicznych. Jeżeli w trakcie wizji lokalnej, dokonywanej przez projektanta, zostaną stwierdzone różnice pomiędzy danymi otrzymanymi z TP a stanem w terenie, należy je niezwłocznie zgłosić do TP, uzgodnić z właścicielem urządzeń teletechnicznych (sieci) oraz ująć w projekcie przebudowy;

7. W przypadku zmiany rzędnych terenu należy uwzględnić regulację poziomu istniejącej infrastruktury telekomunikacyjnej, z zachowaniem normatywnego przykrycia, w stosunku do projektowanej niwelety; W przypadku zmiany rzędnych terenu należy uwzględnić regulację poziomu istniejącej infrastruktury telekomunikacyjnej napowietrznej, z zachowaniem normatywnej wysokości, w stosunku do projektowanej niwelety.
8. Realizacja powyższych prac może odbywać się na podstawie uzgodnionej i zaakceptowanej przez ZUDP dokumentacji projektowej, oraz na podstawie zatwierdzonego przez TP S.A. projektu wykonawczego i kopii projektu budowlanego w części telekomunikacyjnej, zawierającego potwierdzenie zgodności z oryginałem. Projekt wykonawczy (w 2 egzemplarzach) i budowlany (w 1 egzemplarzu) proszę składać w Dziale Zarządzania Zasobami Sieci w Olsztynie, ul. Pieniężnego 21.
9. Dokumentacja projektowa powinna zostać sporządzona przez osobę posiadającą uprawnienia do projektowania zgodnie z wymaganiami przepisów Prawa Budowlanego;
10. Dane techniczne potrzebne do opracowania projektu dotyczącego linii światłowodowych zostaną udzielone w Dziale Gospodarki Zasobami przy ul. Piłsudskiego 63A, 10-449 Olsztyn (sprawę prowadzi Pan Zdzisław Rudnicki tel. 89 741 03 63, natomiast dane dotyczące kanalizacji i kabli miedzianych oraz kabli należących do innych operatorów zostaną udzielone w Dziale Zarządzania Zasobami Sieci przy ul. Pieniężnego 21A, 10-004 Olsztyn (sprawę prowadzi Pan Tomasz Marciniak tel. 89 525 21 90). Przekazane dane nie zwalniają projektanta od dokonania wizji lokalnej w terenie.
11. Wszystkie prace związane z infrastrukturą telekomunikacyjną należy wykonywać zgodnie z obowiązującymi przepisami techniczno – budowlanymi oraz zatwierdzonym i uzgodnionym z TP S.A. projektem, pod ścisłym nadzorem przedstawicieli służb technicznych TP S.A.;
12. Na etapie opracowywania projektu wykonawczego w przypadku stwierdzenia, w trakcie wizji lokalnej, występowania w kanalizacji telekomunikacyjnej kabli należących do innych operatorów należy wystąpić do poszczególnych firm o wydanie technicznych warunków przebudowy kabli będących ich własnością. W przypadku uzyskania informacji o rezerwacjach miejsca w kanalizacji TP S.A. pod budowę planowanej sieci należy wystąpić do wskazanych operatorów alternatywnych w celu potwierdzenia realizacji ich inwestycji i dokonania odpowiednich ustaleń (Warunki Techniczne na przebudowę). Uzyskane dokumenty formalne należy dołączyć do projektu, a narzucone rozwiązania techniczne uwzględnić w opracowywanej dokumentacji;
13. Koszty projektu, przełożenia, zabezpieczenia doziemnych urządzeń teletechnicznych wynikające z naruszenia lub konieczności zmian stanu dotychczasowego urządzeń liniowych przy zachowaniu dotychczasowych właściwości użytkowych i parametrów technicznych oraz strat wynikłych z tytułu awarii związanych z przebudową, pokrywa naruszający stan istniejący;
14. Roboty budowlane – montażowe należy zlecić wyłącznie firmie specjalizującej się w robotach teletechnicznych, która posiada udokumentowane doświadczenie w budownictwie telekomunikacyjnym; Potwierdzeniem, że wykonywane roboty budowlane odpowiadają obowiązującym normom, lub specyfikacjom technicznym może być posiadanie przez wykonawcę certyfikatu z serii ISO 9000 lub innego równoważnego dokumentu wydanego przez podmiot uprawniony do kontroli jakości w zakresie robót budowlanych.
15. Jednocześnie do wykonania prac budowlanych branży telekomunikacyjnej rekomendujemy firmy:
 - Firma Partnerska ATEM POLSKA Sp. z o.o. Dział Utrzymania Sieci I w Olsztynie (10-310 Olsztyn ul. Marii Zientary-Malewskiej 57 tel.89 537 00 00), która kompleksowo konserwuje infrastrukturę telekomunikacyjną stanowiącą własność TP, posiada certyfikaty ISO 9001 gwarantujące wysoką jakość prac oraz duże doświadczenie w prowadzeniu prac telekomunikacyjnych.
 - Firma Partnerska Przedsiębiorstwo Telekomunikacyjne TELEKOM WARMIA Sp. z o.o. (10-307 Olsztyn ul. Marii Zientary-Malewskiej 49, tel. 89 534 00 11), która prowadzi zadania inwestycyjne na rzecz TP S.A, posiada certyfikaty ISO 9001 gwarantujące wysoką jakość prac oraz duże doświadczenie w prowadzeniu prac telekomunikacyjnych.
 - Firma Partnerska NETBUD Sp. z o.o. (10-941 Olsztyn ul. M. Zientary Malewskiej 57A, tel. 89 535 63 00), która kompleksowo konserwuje infrastrukturę telekomunikacyjną stanowiącą własność TP, posiada certyfikaty ISO 9001 gwarantujące wysoką jakość prac oraz duże doświadczenie w prowadzeniu prac telekomunikacyjnych.

16. Dla prac polegających na przebudowie obiektów budowlanych linii telekomunikacyjnych należy powołać Inspektora Nadzoru zgodnie z rozporządzeniem Ministra Infrastruktury Dz.U.Nr138 poz. 1554, § 2.1 punkt 12 z dnia 04 grudnia 2001r. oraz z wymogami ustawy Prawo Budowlane art. 18 punkt 1-5.
17. Przed rozpoczęciem prac przy i na urządzeniach telekomunikacyjnych Inwestor ma obowiązek pisemnie wystąpić, przynajmniej z 30 dniowym wyprzedzeniem, o wyznaczenie upoważnionego przedstawiciela TP S.A. celem sprawowania nadzoru nad prowadzonymi robotami i ochroną sieci teletechnicznej. Pismo należy kierować na poniższy adres:

18. Telekomunikacja Polska Pion Technicznej Obsługi Klienta
Operacyjne Utrzymanie Sieci i Usług w Olsztynie
Dział Utrzymania Sieci 1 - Olsztyn
ul. Pieniężnego 21A
10-004 Olsztyn
tel. 89 525 35 23
email: Piotr.Jakończuk@telekomunikacja.pl

Zgłoszenie powinno zawierać m.in.:

- informacje o wykonawcy robót
- certyfikat jakości z serii ISO 9000, lub innego równoważnego dokumentu wydanego przez podmiot uprawniony do kontroli jakości w zakresie robót budowlanych,
- uprawnienia kierownika budowy oraz aktualny wpis do Izby Inżynierów,
- harmonogram robót,
- jeden komplet dokumentacji projektowej (wraz z kopią zatwierdzenia projektu przez TP S.A. oraz kopią pozwolenia na budowę),
- inne dokumenty określone na etapie projektowania,

TP S.A. zastrzega sobie prawo do odmowy wydania zgody na prowadzenie prac związanych z budową lub przebudową sieci, gdy jako ich wykonawca wskazany będzie podmiot, który w okresie ostatnich 24 miesięcy wyrządził dla TP S.A. szkodę poprzez niewykonanie lub nienależyte wykonanie umowy dotyczącej sieci TP S.A, lub z którym w tym okresie TP S.A. rozwiązała taką umowę lub odstąpiła od niej z winy tego wykonawcy.

19. Zakończone prace związane z przebudową infrastruktury TP S.A. należy zgłosić do odbioru zgodnie z ustawą Prawo Budowlane z dnia 07.07.1994r. art. 3 pkt 14, co najmniej 14 dni przed planowanym odbiorem;
20. Niniejsze warunki techniczne ważne są przez okres 6 miesięcy od dnia ich wydania.

Z poważaniem

Marian Gierwiatowski
Kierownik Działu Zarządzania Zasobami Sieci

Z up. Dyrektora
Operacyjnego Utrzymania Sieci i Usług



UZGODNIENIE Nr RN/25152/2013

z dnia 07-03-2013r

Dotyczy: Projektu przebudowy ul. Polnej w Suszu, działki nr 260, 261, 262, 100/3.

Przedłożony projekt uzgadnia się na następujących warunkach:

1. Istniejącą sieć telekomunikacyjną podziemną / napowietrzną, będącą własnością Telekomunikacji Polskiej S.A., Technicznej Obsługi Klienta, zaznaczono na mapie sytuacyjno – wysokościowej symbolem – T.
2. Odkryte w trakcie prowadzenia prac, podziemne elementy infrastruktury telekomunikacyjnej TP nie zinwentaryzowane geodezyjnie, należy zabezpieczyć i niezwłocznie powiadomić TP, w celu określenia sposobu usunięcia kolizji.
Kontakt:
w godzinach 8⁰⁰ – 16⁰⁰ od poniedziałku do piątku w dni robocze – Pan Kazimierz Dembowski, tel. 023 697 50 04; fax 023 697 50 56, w pozostałym czasie - Dysponent Uszkodzeniowy, tel. 0 89 525 30 30;
3. Wykonawca z 7-dniowym wyprzedzeniem, musi pisemnie powiadomić:
Telekomunikację Polską S.A.,
Techniczną Obsługę Klienta,
Dział Zarządzania Zasobami Sieci w Olsztynie,
10-004 Olsztyn, ul. Pieniężnego 21a, fax 89 525 22 86,
o zamiarze rozpoczęcia prac, podając jednocześnie numer powyższego Uzgodnienia.
4. Podczas prowadzenia prac:
 - ustala się 2-metrową strefę ochronną z każdej strony naszych urządzeń. W strefie ochronnej prace należy prowadzić ręcznie. Szczegółowy przebieg i usytuowanie urządzeń w terenie należy ustalić na podstawie przekopów kontrolnych, potwierdzonych wpisem do Dziennika Budowy
 - w razie odkrycia urządzeń telekomunikacyjnych należy je zabezpieczyć przed uszkodzeniem i osiadaniem ziemi. Skrzyżowania i zbliżenia należy wykonać zgodnie z wymaganiami Rozporządzenia Ministra Infrastruktury z 26.10.2005, a przed zasypaniem urządzeń, w celu stwierdzenia poprawności wykonania prac i braku uszkodzeń na urządzeniach TP, należy skontaktować się z pracownikiem TP wymienionym w punkcie 2.
 - przed rozpoczęciem prac ziemnych, ustalić głębokość ułożenia podziemnej infrastruktury TP metodą przekopu próbnego. W szczególnych przypadkach prace ziemne prowadzić pod nadzorem pracownika TP,
 - przy niwelacji terenu doprowadzić do zachowania normatywnej głębokości dla infrastruktury TP,
 - dokonać regulacji ram i pokryw studni kablowych do poziomu wyznaczonego przez projektowane rzędne. Koszty związane z regulacją, wymianą i naprawą uszkodzonych elementów studni podczas prowadzonych prac, ponosi Inwestor,
 - w miejscach skrzyżowań oraz na planowanych wjazdach, na infrastrukturze TP zastosować osłonowe, dwudzielne rury Arota lub inne trwałe zabezpieczenie.

5. Telekomunikacja Polska S.A. Techniczna Obsługa Klienta informuje, że nie będzie ponosił kosztów przebudowy i poziomowania swoich urządzeń w przypadku zmiany rzędnych wysokości terenu w wyniku realizacji projektu,
6. Telekomunikacja Polska S.A. Techniczna Obsługa Klienta, zobowiązuje Inwestora i Wykonawcę robót do prowadzenia prac w sposób wykluczający możliwość uszkodzenia naszych urządzeń i powstania awarii sieci telekomunikacyjnej oraz pokrycia wszelkich kosztów związanych z powstaniem awarii sieci telekomunikacyjnej na skutek prowadzenia tych prac,
7. Zakończenie zadania inwestycyjnego wymaga zgłoszenia do TP w celu sprawdzenia prawidłowości wykonania prac. Kontakt zgodnie z punktem 2.
8. Ze względu na możliwość wystąpienia zmian w zasobach infrastruktury telekomunikacyjnej na obszarze objętym projektem, niniejsze Uzgodnienie ważne jest 24 miesiące od daty jego wydania.

Tomasz Marciniak



Starszy Specjalista
ds. Zasobów Sieci



POMORSKA
SPÓŁKA GAZOWNICTWA

Pomorska Spółka Gazownictwa sp. z o.o.
Oddział Zakład Gazowniczy w Gdańsku
ul. Małowa 41/43, 80858-Gdańsk
tel. (58) 323 01 00, fax (58) 301 79 83

Urząd Miejski w Suszu
Sekretariat

wyłynęto dnia 2013-02-14

liczba stron 2, liczba załączników

zarejestrowano pod nr 1046/13

podpis *[signature]*

Rejon Dystrybucji Gazu w Elblągu
ul. ul. Czerniakowska 8, 82-300 Elbląg
tel. 055 230 68 00, faks 055 232 69 41

Urząd Miejski w Suszu
ul. Józefa Wybickiego 6
14 – 240 Susz

Elbląg, 7. 02. 2013 r.

Wasz znak:
Nasz znak: EE – EET/ *108* /35/2013

Dot.: uzgodnienia projektowanej przebudowy ulicy Polnej w Suszu.

Pomorska Spółka Gazownictwa Sp. z o.o. Oddział Zakład Gazowniczy w Gdańsku Rejon Dystrybucji Gazu w Elblągu w odpowiedzi na Państwa pismo w sprawie przebudowy ulicy Polnej w Suszu uprzejmie informuje, że uzgadnia projektowaną drogę / z uwagi na jej osiedlowy charakter o małym natężeniu ruchu drogowego / pod niżej wymienionymi warunkami:

1. Nawierzchnię drogi należy wykonać z materiałów rozbielalnych i przepuszczalnych.
2. Wyklucza się niwelowanie i nawożenie terenu przy sieci gazowej powyżej 30cm.
3. W rejonie czynnych sieci gazowych roboty ziemne prowadzić systemem ręcznym.
4. Należy zachować wszystkie urządzenia i oznakowania gazowe.
5. Istniejące skrzynki gazowe wynieść na wysokość projektowanego terenu.
6. Wszelkie uszkodzenia istniejących sieci gazowych z racji prowadzenia robót należy usunąć kosztem i staraniem wykonawcy robót lub inwestora drogi.
7. W przypadku ewentualnej awarii sieci gazowej Urząd Miasta w Suszu nie będzie zgłaszał roszczeń finansowych z uwagi na utrudnienia w ruchu i nie będzie pobierał opłat w za zajęcie pasa drogowego.

8. Wykonawca robót co najmniej na 7 dni przed rozpoczęciem powinien powiadomić bezwzględnie Punkt Dystrybucji Gazu w Kwidzynie o przystąpieniu do robót w celu zabezpieczenia nadzoru ze strony użytkownika sieci gazowej.

Do wiadomości:

PDG Kwidzyn


Osoba do kontaktu:

Janusz Groos

Dział Techniczny Regionu

tel. (55) 249 98 22

janusz.groos@pzdansk.psgaz.pl

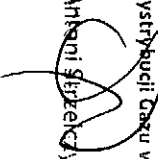KIEROWNIK
Region Dystrybucji Gazu w Elblągu

Antoni Świerczek