

Niniejsza mapa spełnia kryteria określone w Rozp. MGPB z dnia 21.02.1995r.


Rozp. NSMIA z dnia 9.11.2011r.

Obszar oddziaływania i ograniczonego użytkowania przedmiotowej inwestycji ogranicza się do działek objętych tą inwestycją.

Oznaczenie numerów działek objętych inwestycją -

Linie rozgraniczające teren inwestycji

Linie rozgraniczające teren inwestycji

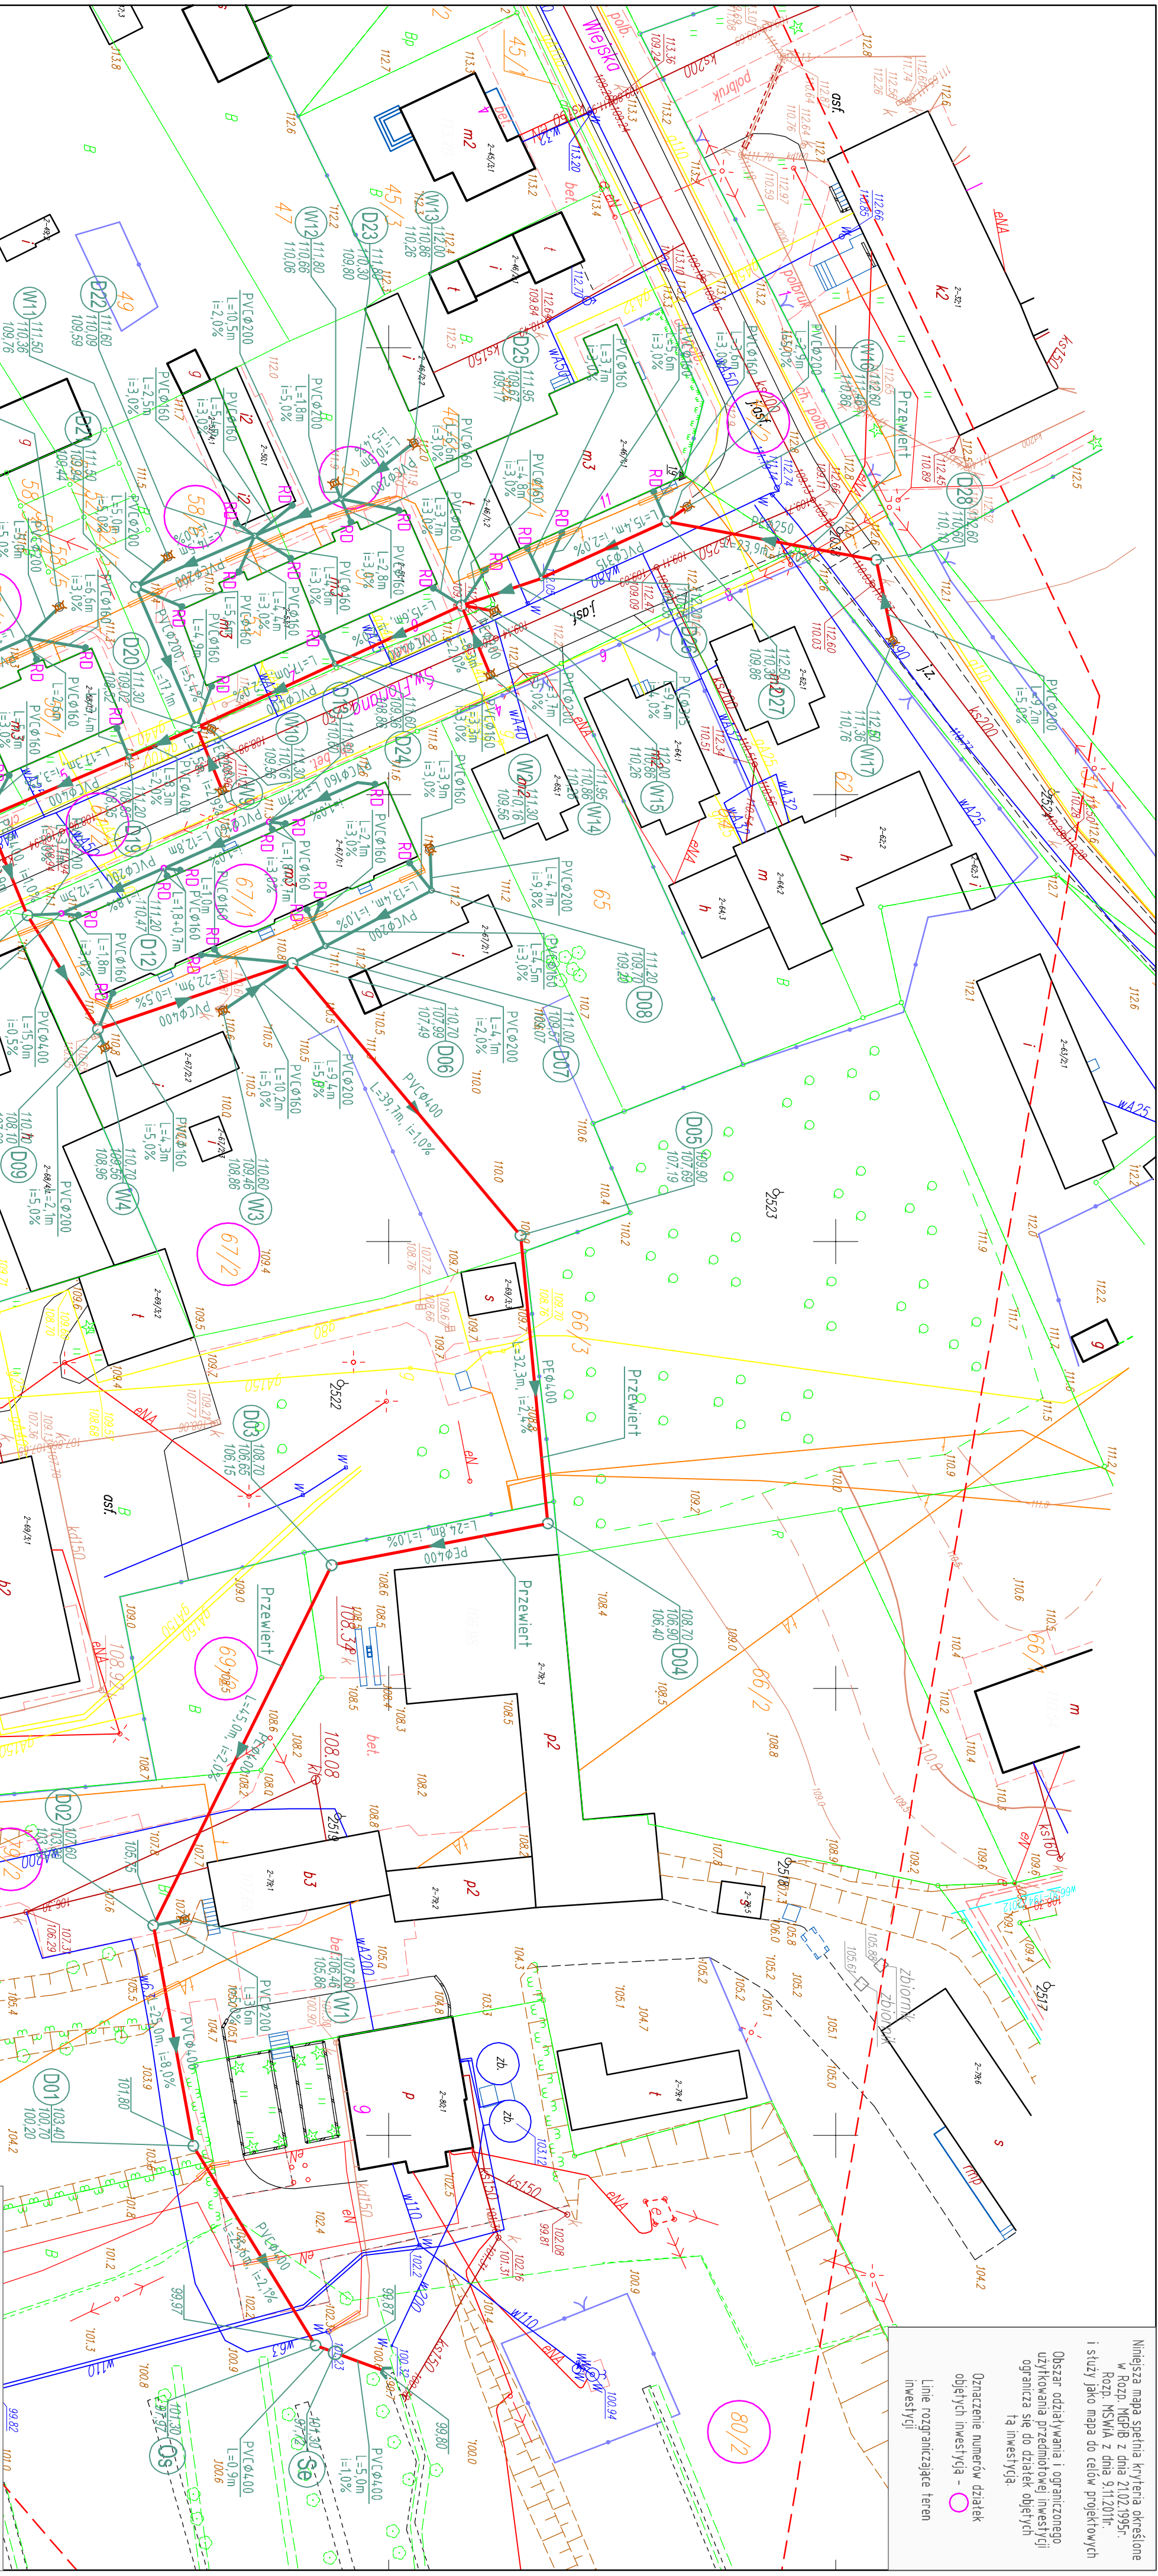

LEGENDA:

- sieć kanalizacji deszczowej
- studnia rewizyjna kanalizacji deszczowej DN 1200
- studnia rewizyjna kanalizacji deszczowej DN 600
- studnia rewizyjna kanalizacji deszczowej DN 400
- studzienka z wpuszcznikiem deszczowym DN 500

"SANSYSTEMS" PRACOWNIA PROJEKTOWA INŻYNIERII SANITARNEJ "SANSYSTEMS" WOJCIECH PANEK		STADIUM: PROJEKT BUDOWLANY	
OBJEKT:	SIEĆ KANALIZACJI DESZCZOWEJ	DATA:	09.27.20
ADRES:	14-240 SUSZ, UL. ŚW. FLORIANA	INWESTOR:	GMINA SUSZ, UL. JÓZEFA WYBICKIEGO 6, 14-240 SUSZ
TYTUŁ:	PROJEKT ZAGOSPODAROWANIA TERENU	BRANŻA:	SANITARNIA
PROJEKTOWAŁ:	SPRAWDZIŁ:	NR RIS:	1.0
SKALA:	1:500		