


PROFILE SIECI KANALIZACJI SANITARNEJ SKALA 1:100 / 1:500

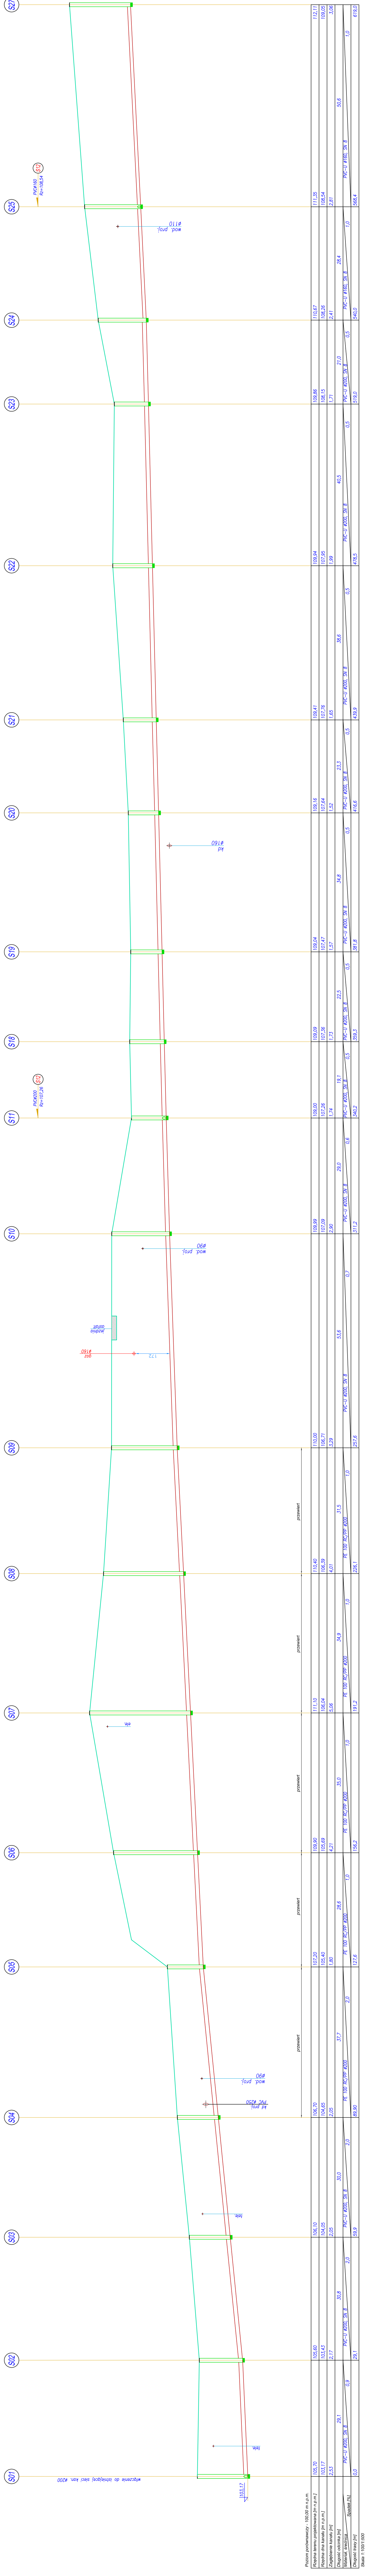

"SANSYSTEMS"
PRACOWNIA PROJEKTOWA INŻYNIERII SANITARNEJ "SANSYSTEMS" WOJCIECH PANEK
14-240 Susz, ul. Piłsudskiego 18, tel. 899 828, e-mail: szansystem@wp.pl

NAZWA INWESTYCJI: NAZWA INWESTYCJI: BUDOWA SIECI KANALIZACJI SANITARNEJ, DESZCZOWEJ I WODOCIĄGOWEJ

PRZYJĘCIE: 14-240 SUSZ, UL. PIŁSUDSKIEGO 18, 14-240 SUSZ

STADIUM: PROJEKT BUDOWLANY

OBIEKT: SIEĆ KANALIZACJI SANITARNEJ

DATA: 05.2015r.

ADRES: 14-240 SUSZ, UL. PIŁSUDSKIEGO 18, 14-240 SUSZ

INWESTOR: GMINA SUSZ, UL. JÓZEFA WYBICKIEGO 6, 14-240 SUSZ

TYTUŁ: PROFIL SIECI KANALIZACJI SANITARNEJ

BRANŻA: SANITARNA

PROJEKTOWAŁ: NR P.V.S.

SPRAWDZIŁ: **2.1**

SKALA: 1:100/500