


PROFILE SIECI KANALIZACJI DESZCZOWEJ SKALA 1:100 / 1:500

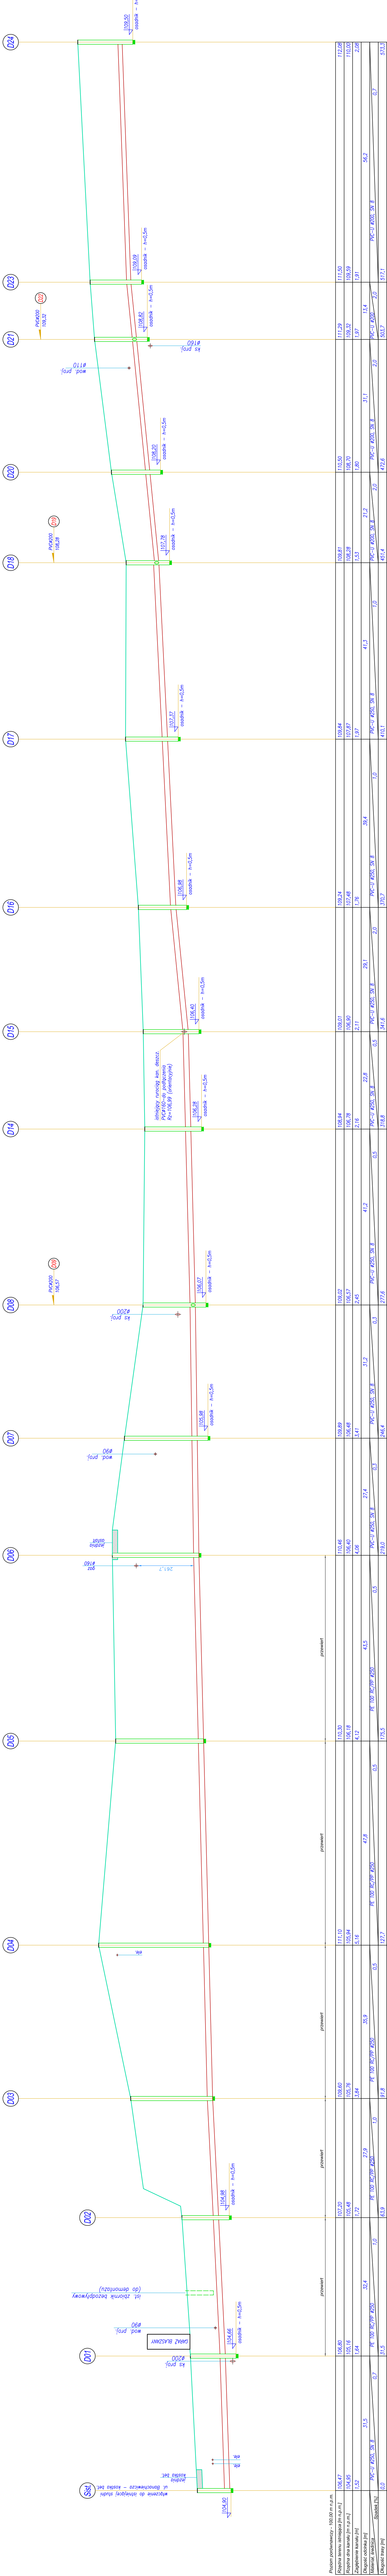

"SANSYSTEMS"		PRACOWNIA PROJEKTOWA INŻYNIERII SANITARNEJ "SANSYSTEMS" WOLCZCH PANEK	
NAZWA INWESTYCJI: NAZWA INWESTYCJI: BUDOWA SIECI KANALIZACJI SANITARNEJ, DESZCZOWEJ I WODOCIECIAGOWEJ		14-240 Szt. ul. Północna 18, ul. 507 888 888, e-mail: osrodek@pau.pl	
STADIUM PROJEKTU: BUDOWLANE		PRZY ULICY POLNEJ W SŁOZIE	
OBJEKT:		SIEĆ KANALIZACJI DESZCZOWEJ	
DATA:		05.2015r.	
ADRES:		14-240 SŁOZ UL. PÓŁNOCNA	
INWESTOR:		GMINA SŁOZ UL. JÓZEFA WYBICHO 6 14-240 SŁOZ	
TYTUŁ:		SANITARNIA	
PROJEKTOWAŁ:		SPRAWDZIŁ:	
NR PYS:		3.1	
SKALA:		1:100/500	