


PROFILE SIECI KANALIZACJI DESZCZOWEJ SKALA 1:100 / 1:500

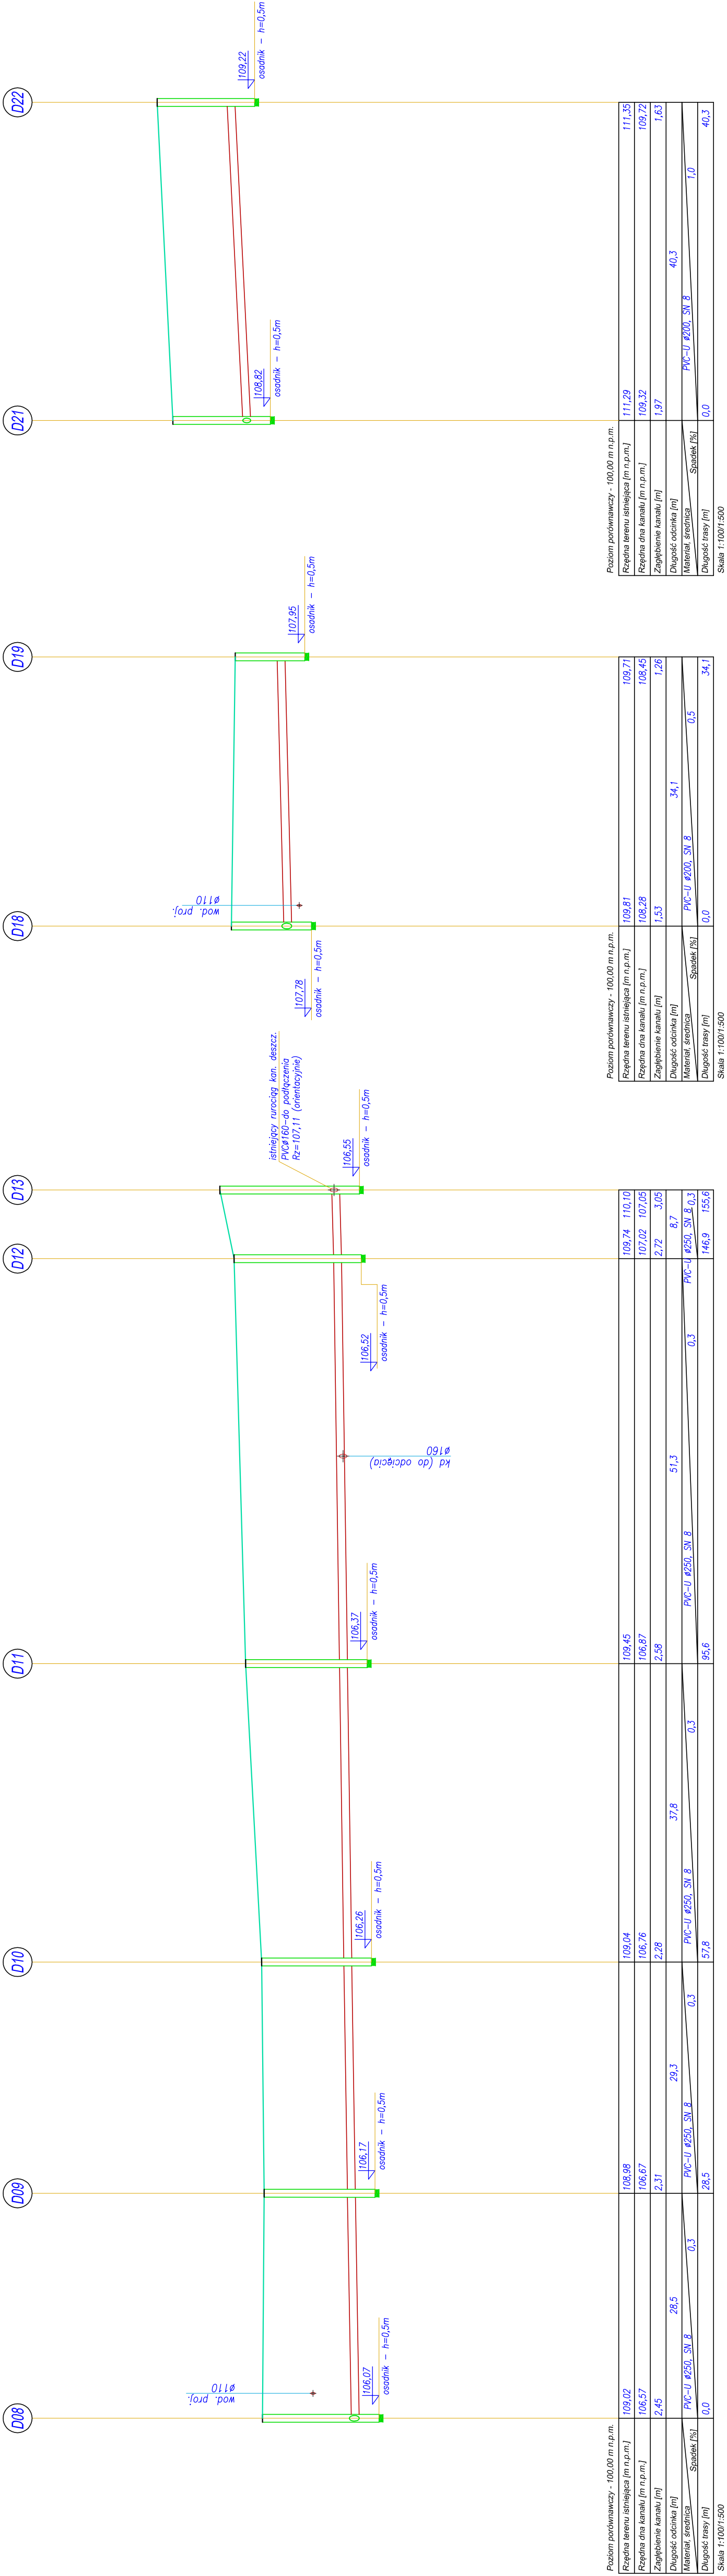

"SANSYSTEMS"

PRACOWNIA PROJEKTOWA INŻYNIERII SANITARNEJ "SANSYSTEMS" WOJCIECH PANEK
14-240 Susz, ul.Płocowa 18, tel. 507 889 828, e-mail: sansystems@p.pl

NAZWA INWESTYCJI: NAZWA INWESTYCJI: BUDOWA SIECI KANALIZACJI SANITARNEJ, DESZCZOWEJ I WODOCIĄGOWEJ
PRZY ULICY POLNEJ W SUSZU

STADIUM: PROJEKT BUDOWLANY

OBIEKT:	SIEĆ KANALIZACJI DESZCZOWEJ	DATA:	
ADRES:	14-240 SUSZ, UL. PRABUCKA		05.2015r.
INWESTOR:	GMINA SUSZ, UL. JÓZEFA WYBICKIEGO 6, 14-240 SUSZ	BRANŻA:	
TYTUŁ:	PROFIELE SIECI KANALIZACJI DESZCZOWEJ	SANITARNA	
PROJEKTOWAŁ:		SPRAWDZIŁ:	
NR RYS.			3.2
SKALA:			1:100/500