


Program Dora7 - Autor programu: mgr inż. Jarosław GIERBA , ul. Wesola 23/20, 15-307 Białystok, tel. 856747577, komórkowy 662571787  
Dane wczytano z pliku: D:\a-2014\susz-ul. Rybacka\działek\dora\susz-ok.bis

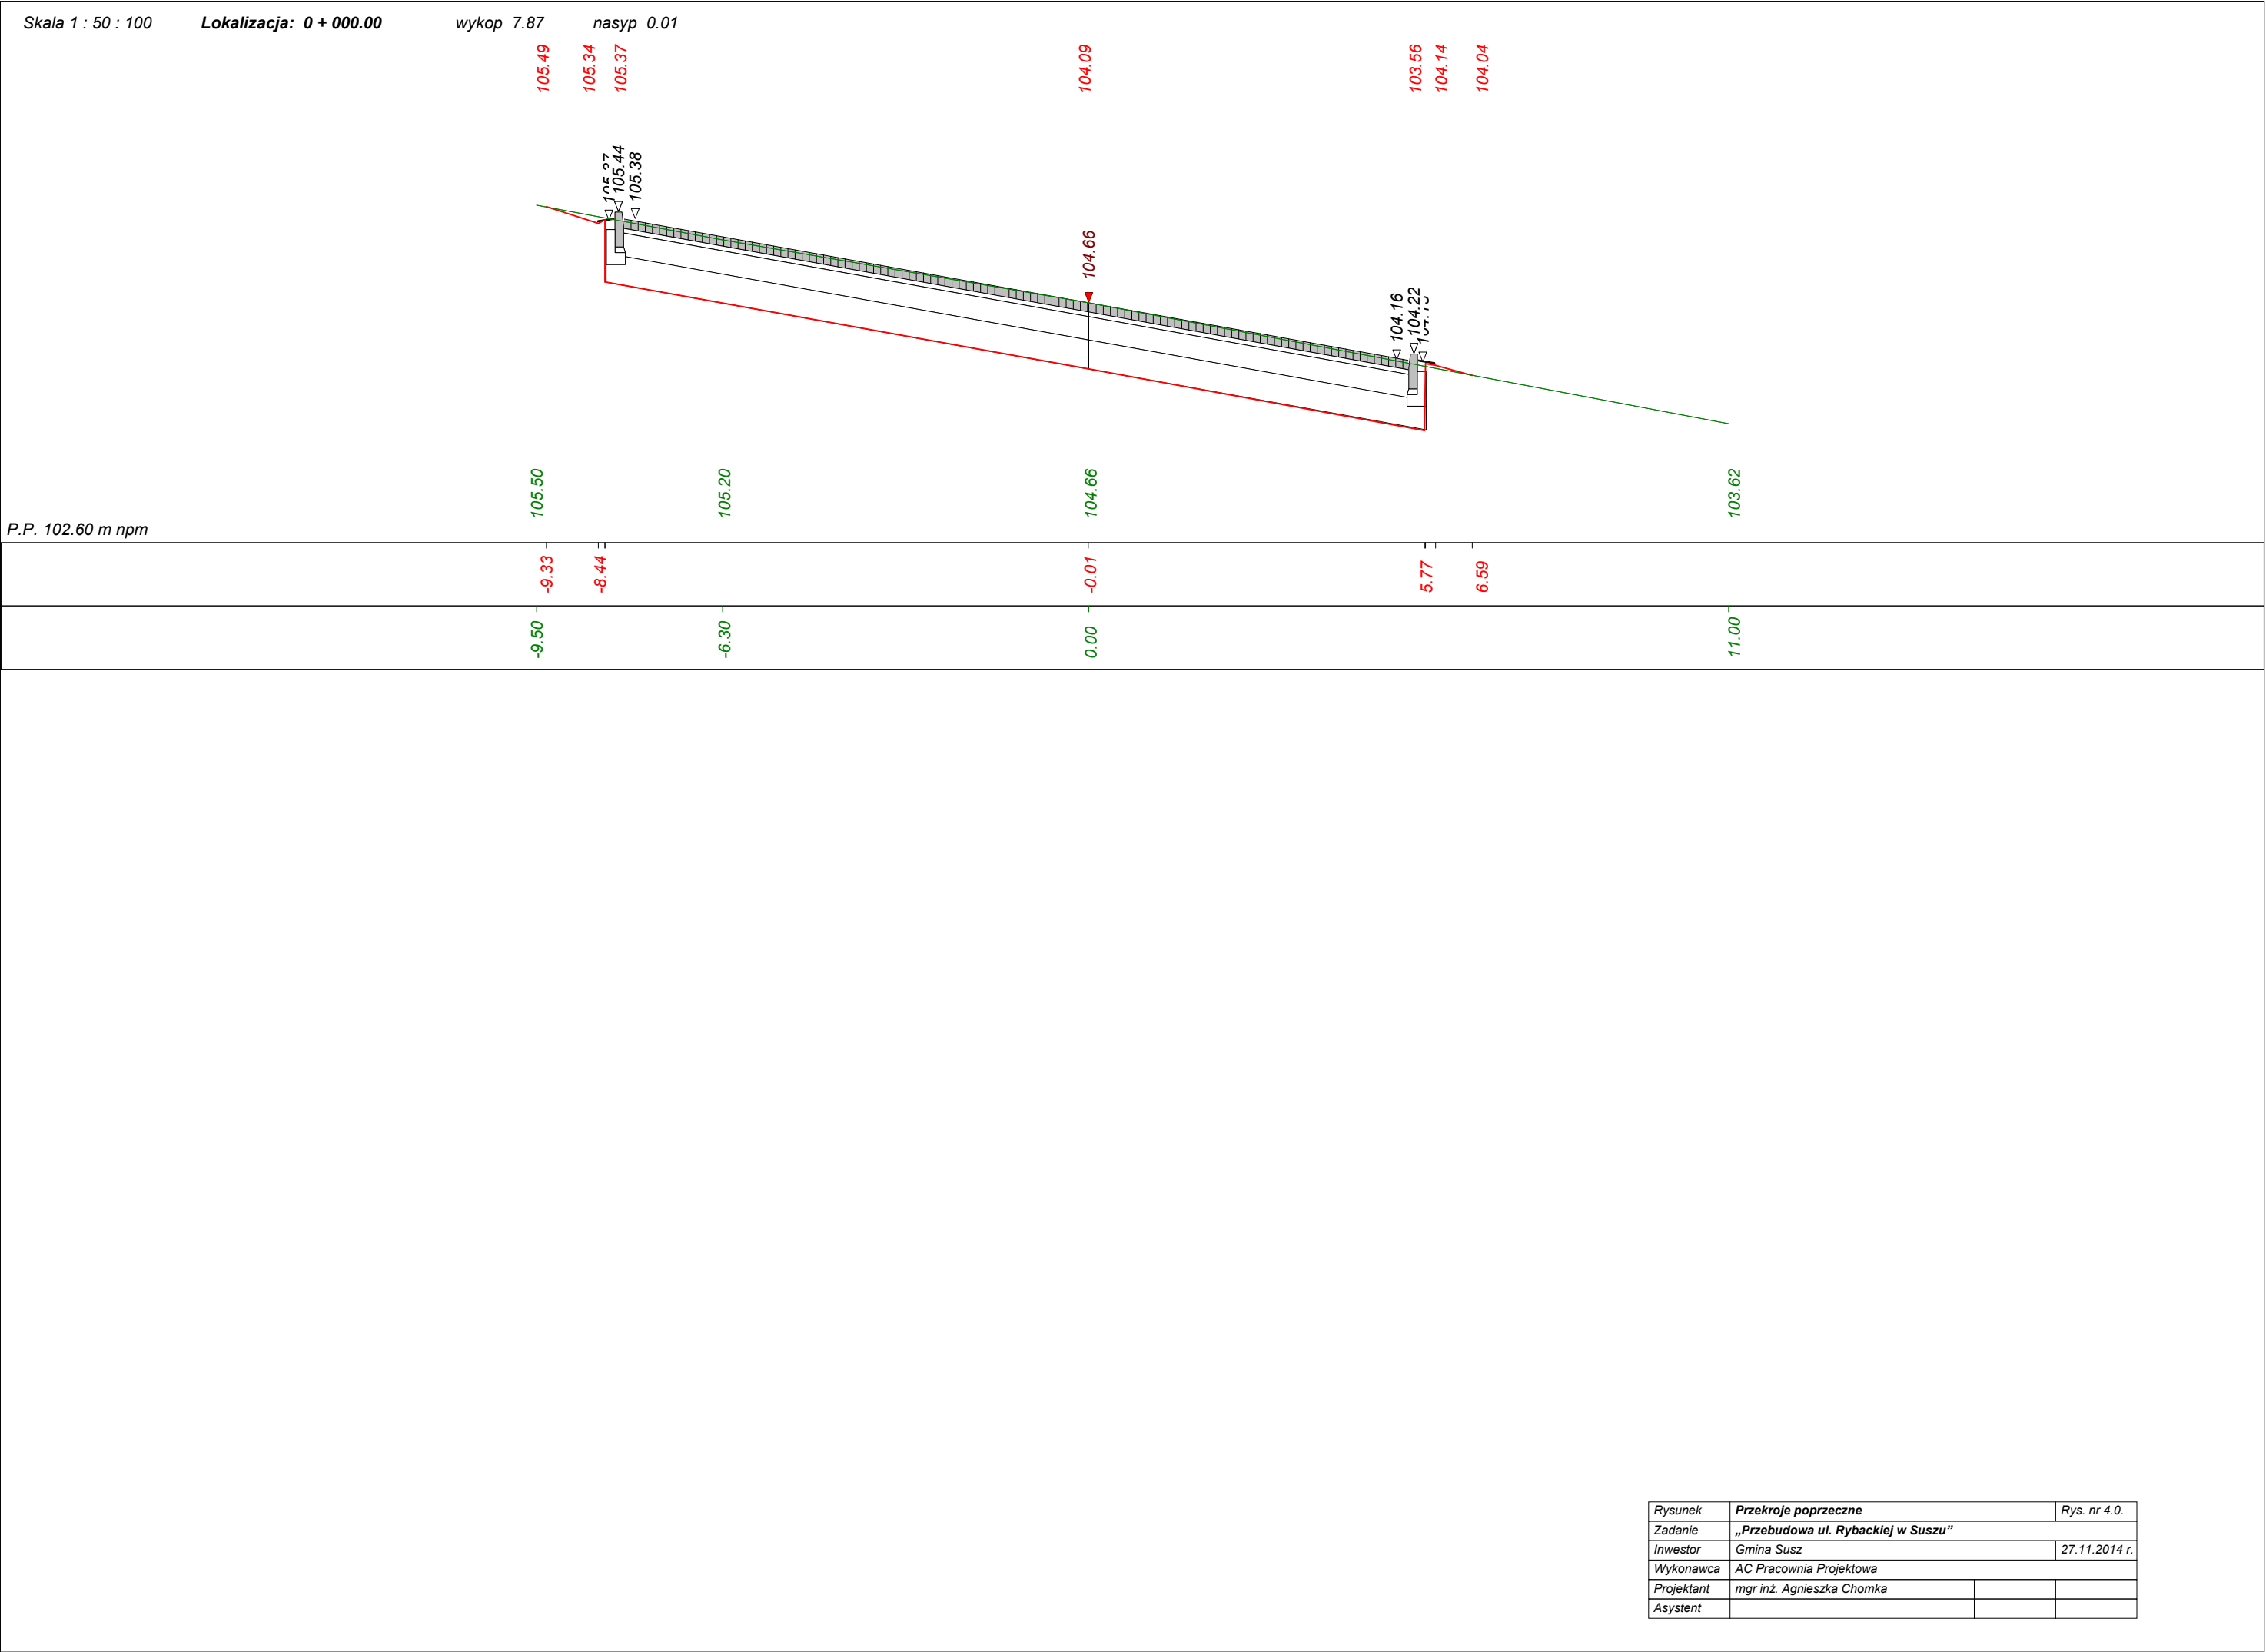

Rysunek	Przekroje poprzeczne		Rys. nr 4.0.
Zadanie	„Przebudowa ul. Rybackiej w Suszu”		
Inwestor	Gmina Susz		27.11.2014 r.
Wykonawca	AC Pracownia Projektowa		
Projektant	mgr inż. Agnieszka Chomka		
Asystent			