


RZUT I piętra
poziom: 4,375 i 6,125
-SUFITY PODWIESZANE-
skala 1:100

I piętro - poziom: 4,375 i 6,125
- zestawienie powierzchni:

Nr	Nazwa pomieszczenia:	pow. (m2)	posadzka	wys.pom.(m)
2.1.	KLATKA SCHODOWA	18,4	gress	4,0 - 6,10
2.2.	KORYTARZ	16,3	wykl. homogeniczna	3,00
2.3.	ŚWIETLICA	34,4	wykl. homogeniczna	3,60
2.4.	ŚWIETLICA	32,3	wykl. homogeniczna	3,60
2.5.	POM.GOSP.	2,4	gress	3,00
2.6.	BIURO-KSIEGOWA	16,9	wykl. homogeniczna	3,60
2.7.	SEKRETARIAT	12,6	wykl. homogeniczna	3,60
2.8.	BIURO-DYREKTOR	24,4	wykl. homogeniczna	3,60
2.9.	ANEKS KUCHENNY	10,1	gress	3,60
2.10.	WC-M.	9,4	gress	3,30
2.11.	WC-K.	13,8	gress	3,30
2.12.	KOMUNIKACJA	20,5	wykl. homogeniczna	4,00
2.13.	PRACOWNIA	151,1	wykl. homogeniczna	4,00
2.14.	GALERIA	46,2	wykl. homogeniczna	4,00
2.15.	ŚWIETLICA	33,3	wykl. homogeniczna	3,60

pow. 442,1m2
Łączna powierzchnia pomieszczeń: 1150,0 m2

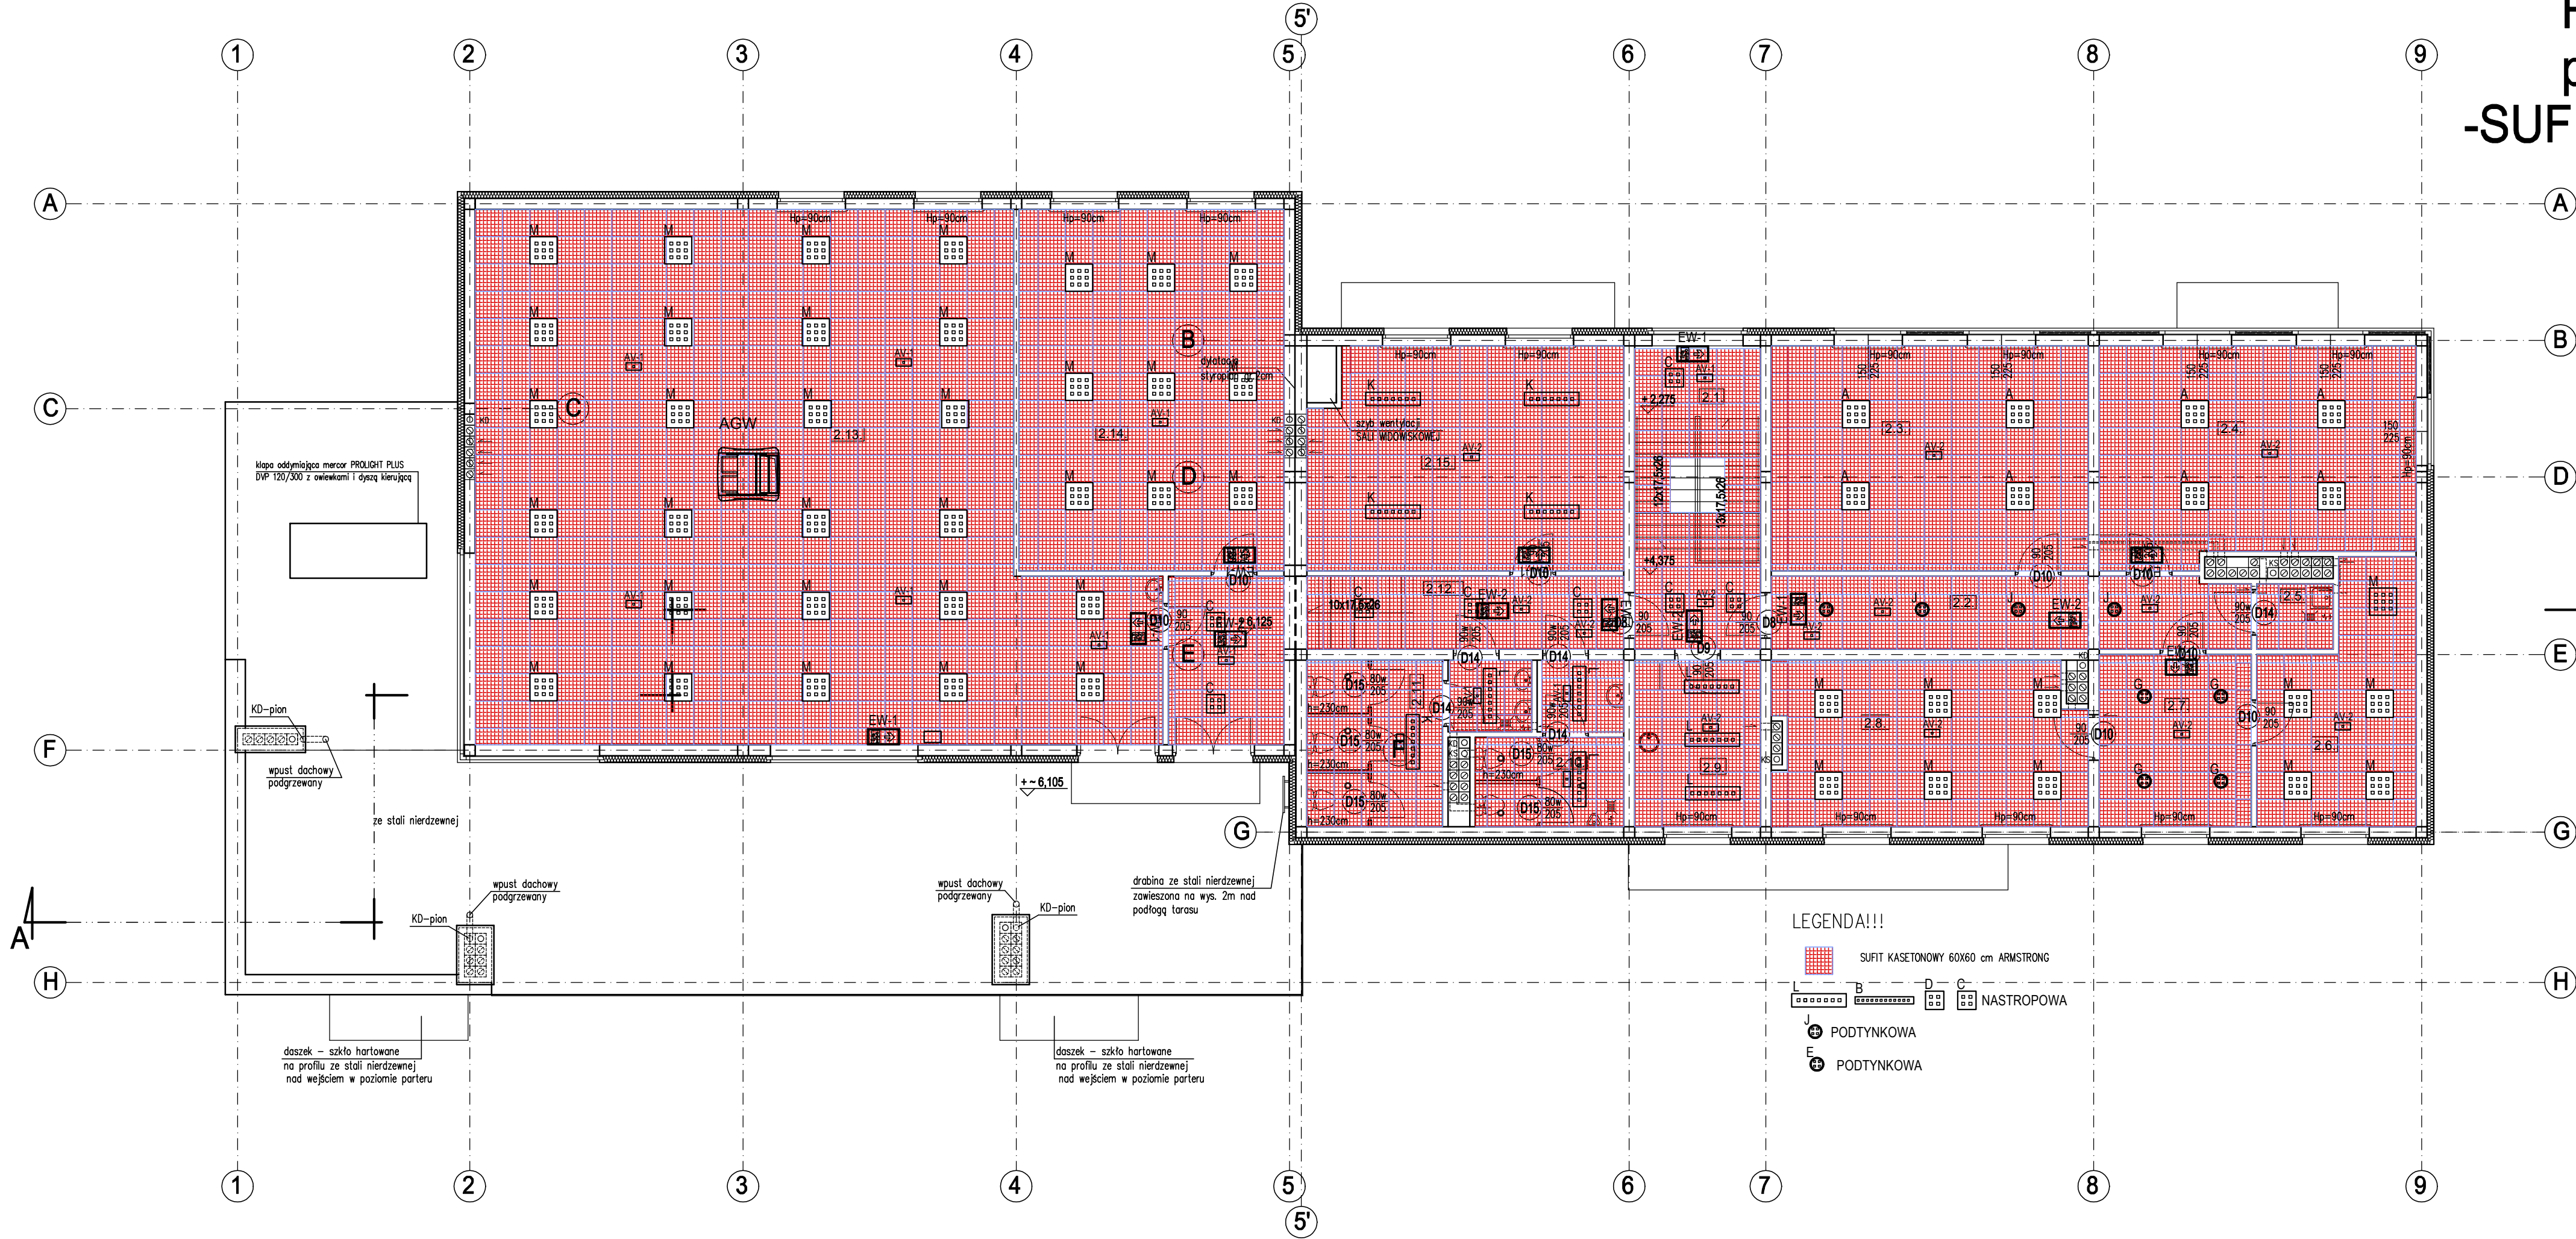

LEGENDA!!!

- SUFIT KASETONOWY 60X60 cm ARMSTRONG
- NASTROPOWA
- PODTYNKOWA
- PODTYNKOWA

PRACOWNIA PROJEKTOWA UDOWNICZTWO INWESTYCJE B I N ADZORY inż. Bogdan Motyliński	www.bin-ilawa.pl ul. Dąbrowskiego 46B/3A 14-200 ILAWA tel kom. 0 605 808 277 e-mail: bin_ilawa@vp.pl		OPRACOWANIE: PROJEKT ARANŻACJI WNETRZ BUDYNKU SCENICZNEGO W SUSZU ADRES: 14-240 SUSZ, ul. Józefa Wybickiego, nr dz. 154/1, 154/2, 84 INWESTOR: Gmina Susz 14-240 SUSZ, ul. Józefa Wybickiego 6		PROJEKTANT: BRANŻA: ARCH+KONSTR SKALA: 1:100 DATA: marzec 2017 r. NR RYSUNKU:
			RYSUNEK: RZUT I-GO PIĘTRA, poziom: 4,375 i 6,125 -SUFITY PODWIESZANE-		