



## MAPA DOKUMENTACYJNA

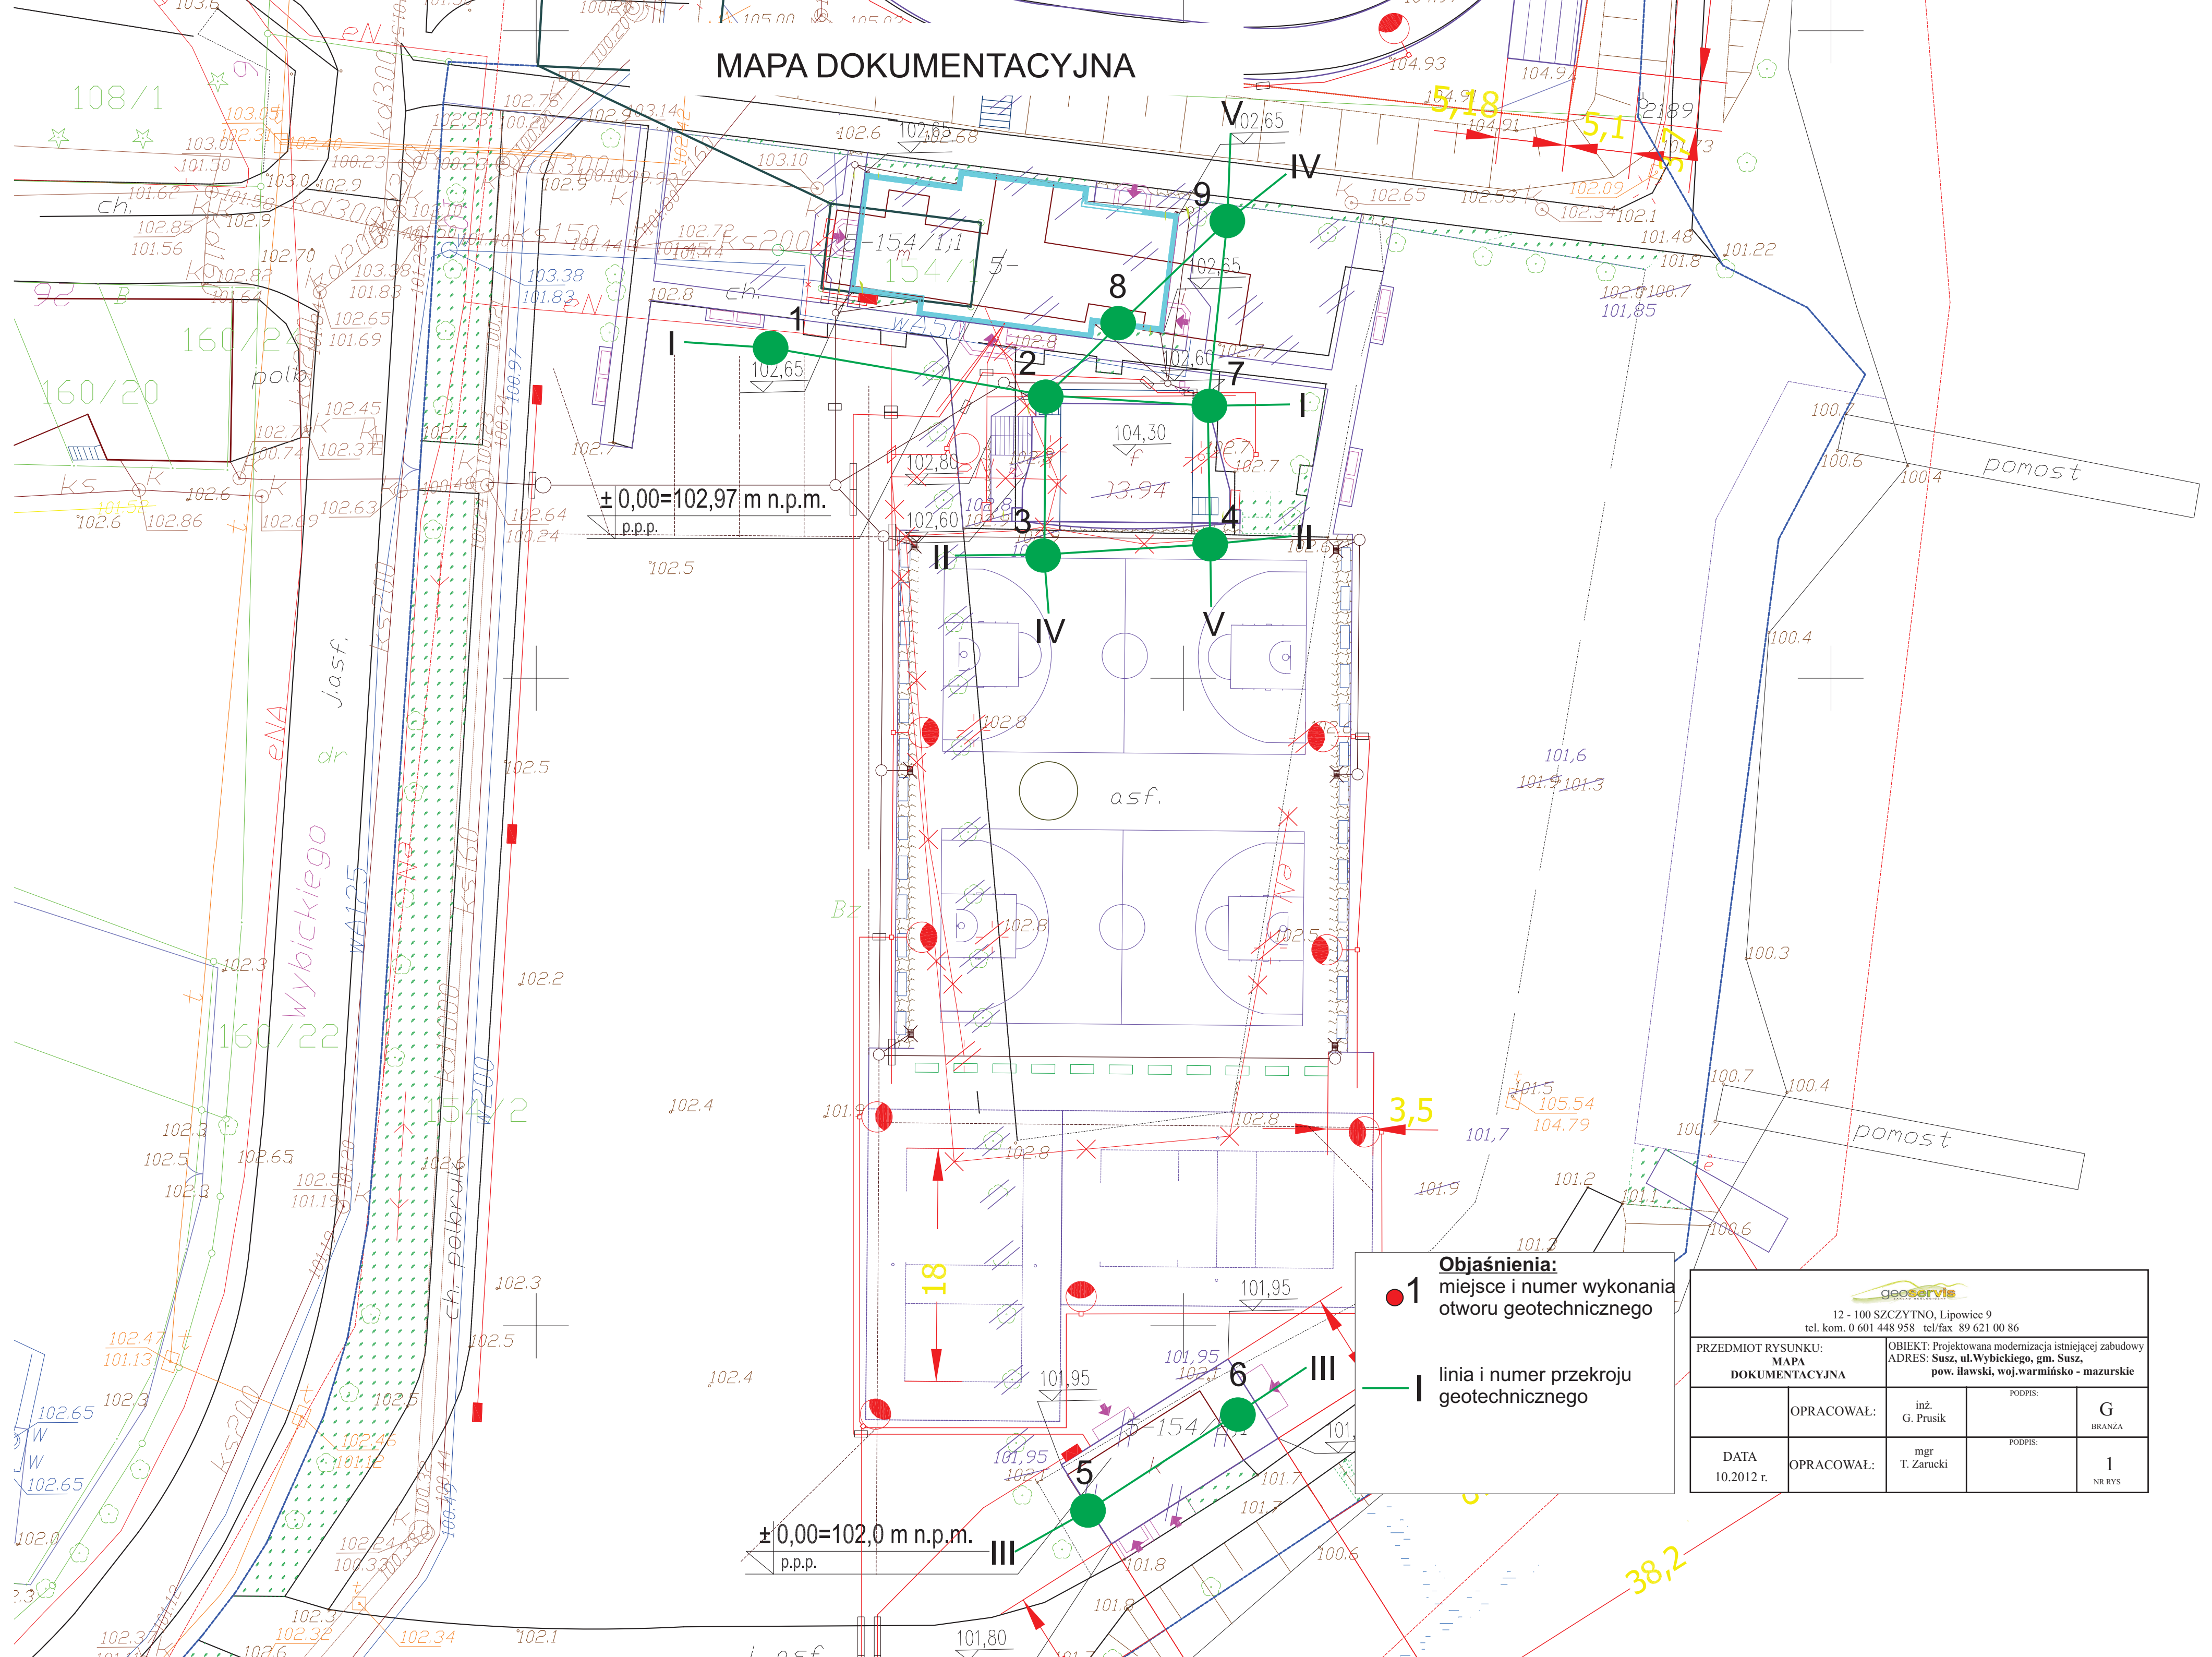

**Objaśnienia:**

1 miejsce i numer wykonania  
otworu geotechnicznego

linia i numer przekroju  
geotechnicznego

				
12 - 100 SZCZYTNO, Lipowice 9 tel. kom. 0 601 448 958 tel/fax 89 621 00 86				
PRZEDMIOT RYSUNKU: <b>MAPA DOKUMENTACYJNA</b>		OBIEKT: Projektowana modernizacja istniejącej zabudowy ADRES: <b>Susz, ul.Wybickiego, gm. Susz, pow. iławski, woj.warmińsko - mazurskie</b>		
	OPRACOWAŁ:	inż. G. Prusik	PODPIS:	<b>G</b> BRANŻA
DATA 10.2012 r.	OPRACOWAŁ:	mgr T. Zarucki	PODPIS:	<b>1</b> NR RYS