


RZUT I piętra
poziom: 4,375 i 6,125
skala 1:100

I piętro - poziom: 4,375 i 6,125
- zestawienie powierzchni:

Nr	Nazwa pomieszczenia:	pow. (m ²)	posadzka	wysokość (m)
2.1	KŁATKA SCHODOWA	18,4	gress	4,0 – 6,10
2.2	KORYTARZ	16,3	włk. homogenizacja	3,00
2.3	SWIETLICA	34,4	włk. homogenizacja	3,60
2.4	SWIETLICA	32,3	włk. homogenizacja	3,60
2.5	POM. GOSP.	2,4	gress	3,00
2.6	BURAKSIEGOMA	16,9	włk. homogenizacja	3,60
2.7	SEKRETARIAT	12,6	włk. homogenizacja	3,60
2.8	BURAKDIREKTOR	24,4	włk. homogenizacja	3,60
2.9	BIURO KUCHENNY	10,1	gress	3,00
2.10	IN-KA	9,4	gress	3,30
2.11	IN-KA	13,8	gress	3,30
2.12	KOMUNIKACJA	20,3	włk. homogenizacja	4,00
2.13	PRACOWNIA	151,1	włk. homogenizacja	4,00
2.14	GALERIA	46,2	włk. homogenizacja	4,00
2.15	SWIETLICA	33,3	włk. homogenizacja	3,60

Łączna powierzchnia pomieszczeń:
pow. 442,1m²
1150,0 m²

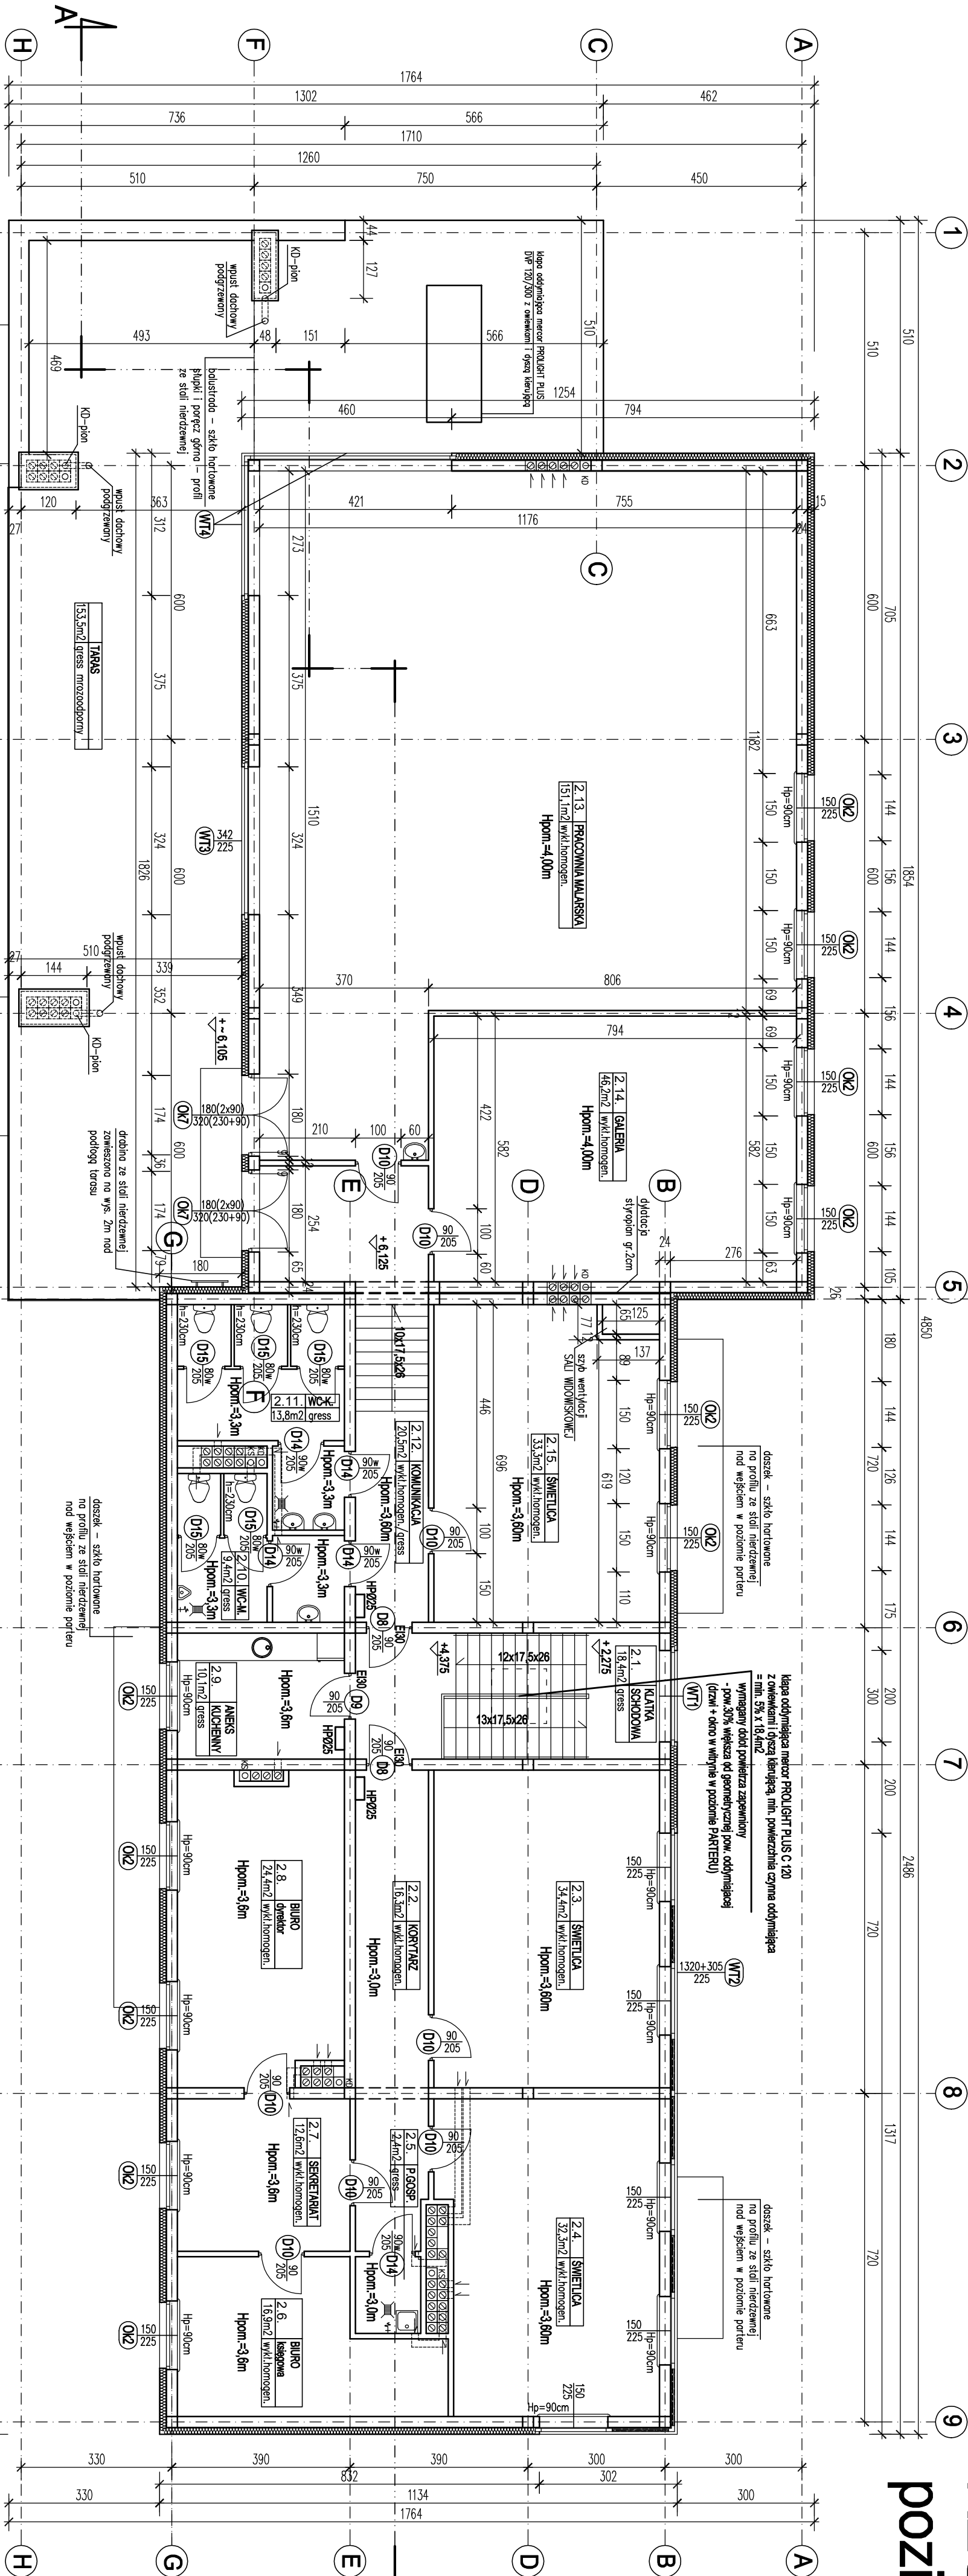

PRACOWNIA PROJEKTOWA BUDOWNICTWO INWESTYCJE NADZORY inż. Bogdan Motyliński		OPRACOWANIE: ROZBÍÓRKA ISTNIEJĄCYCH BUDYNKÓW ORAZ BUDOWA BUDYNKU SCENICZNEGO I DOSUSOWANIE GO DO NOWOCZESNEJ DZIAŁALNOŚCI KULTURALNEJ I SUSTOSOWANIE DO ROZKŁADU KULTURY ADRES: 14-240 SUSZ, ul. Józefa Wybickiego, nr dz. 154/1, 154/2, 84 INWESTOR: Gmina Susz 14-240 SUSZ, ul. Józefa Wybickiego 6	
PROJEKTANT:		RYSUNEK: RZUT I-GO PIĘTRA, poziom: 4,375 i 6,125	
		BRANŻA:	ARCH+KONSTR
		SKALA:	1:100
		DATA:	maj 2016 r.
		NR RYSUNKU:	