


RZUT KONSTRUKCJI PARTERU  
POZIOM: +2,75, +4,235, +5,985  
skala 1:100

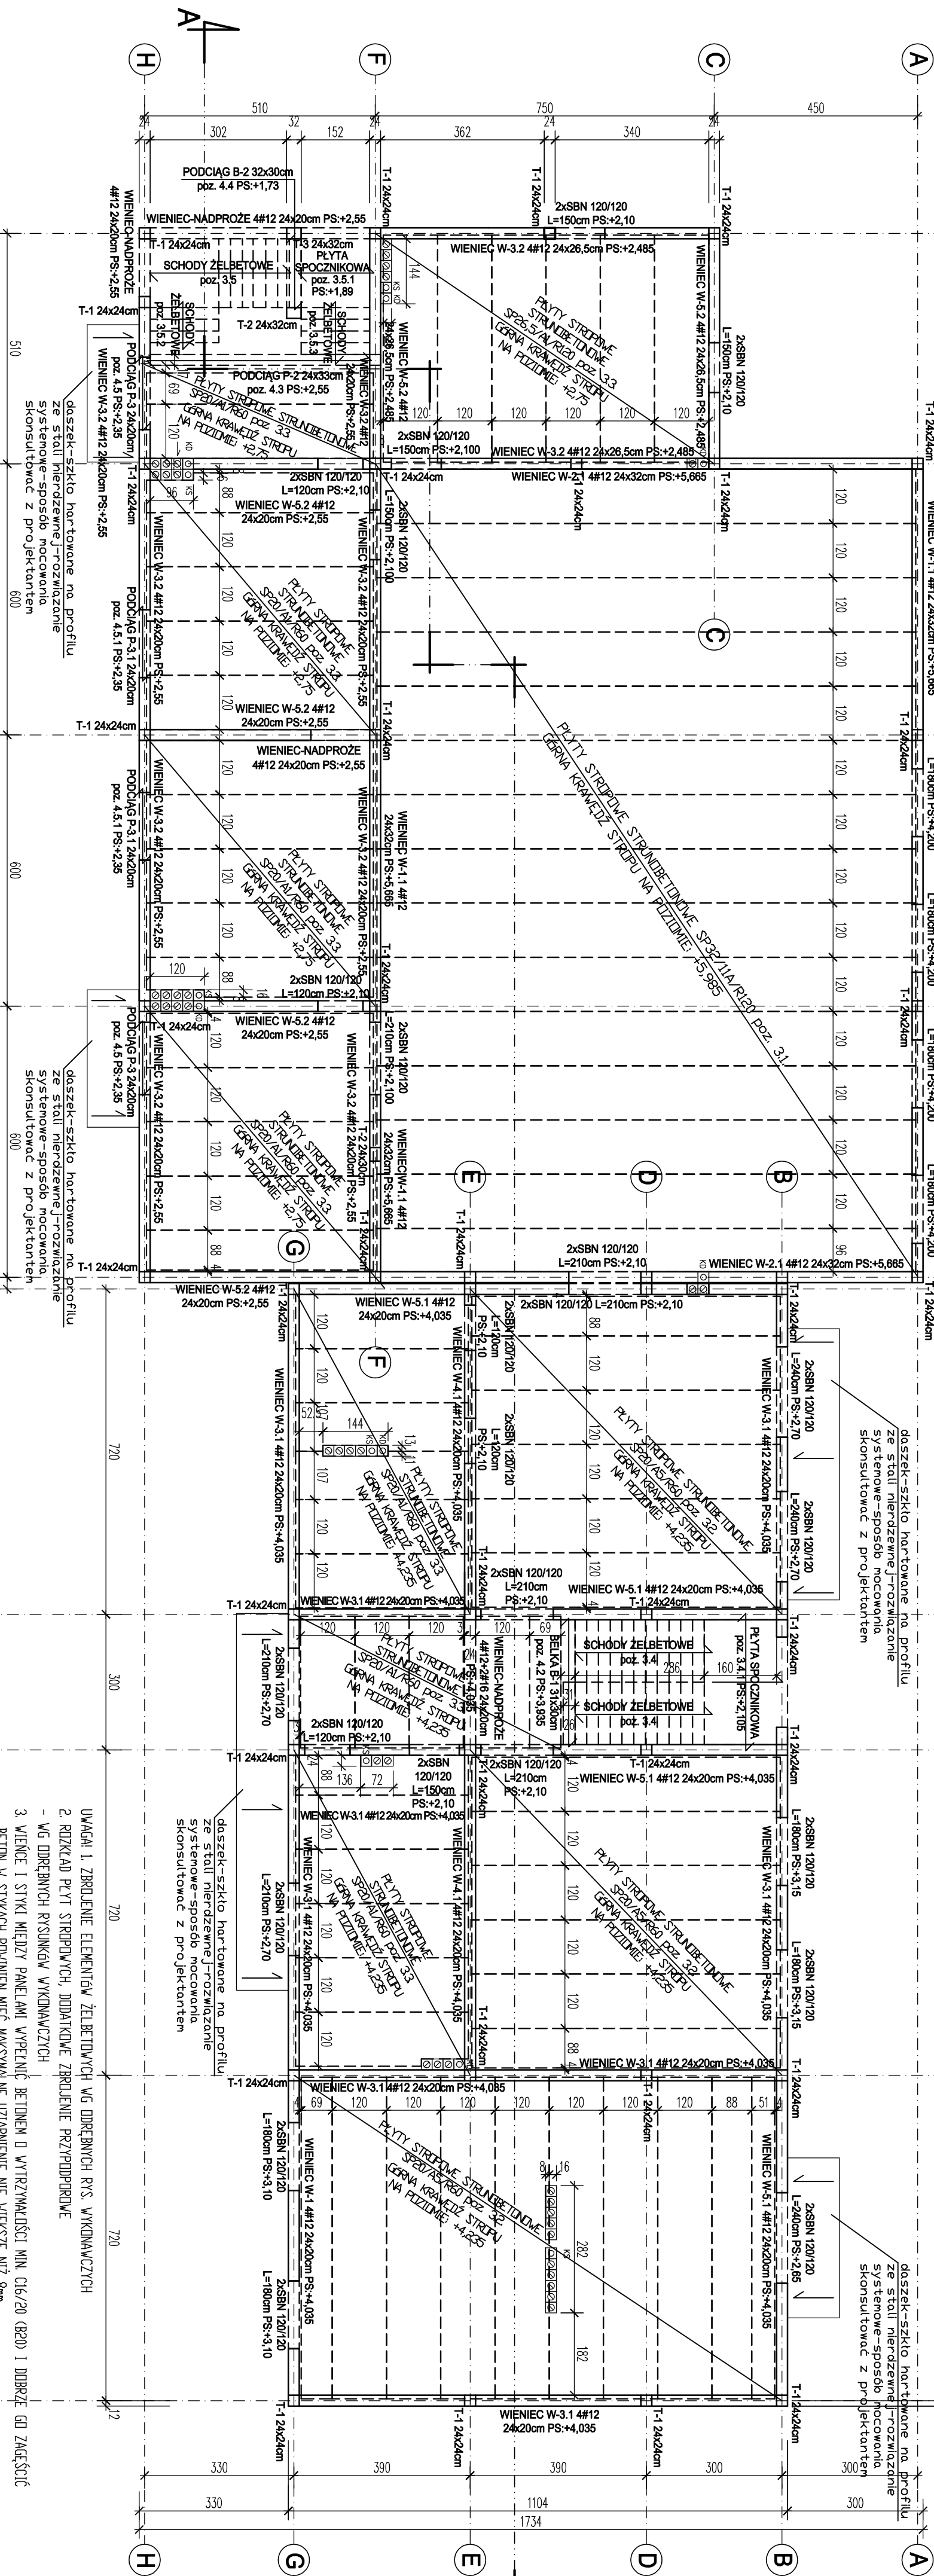

- UWAGA: 1. ZBRUDNIENIE ELEMENTÓW ŻELBETOWYCH WG DOKREŚLONYCH RYS. WYKONAWCZYCH  
2. RODZAJ PŁYT STRYPOWYCH, DODATKOWE ZBRUDNIENIE PRZYPADKOWE  
- WG DOKREŚLONYCH RYSUNKÓW WYKONAWCZYCH  
3. WIENIEC I STYKI MIĘDZY PANEŁAMI WYPEŁNIĆ BETONEM O WYTRZYMAŁOŚCI MIN. C16/20 (B20) I DODRZEĆ GD ZAKREŚLIĆ  
BETON C16/20 (B20)  
STAL A-III, A-IIIIN

PRACOWNIA PROJEKTOWA BUDOWNICTWO INWESTYCJE NADZORY inż. Bogdan Motyliński		OPRACOWANIE: ROZBIÓRKA ISTNIEJĄCYCH BUDYNKÓW ORAZ BUDOWA BUDYNKU SCENICZNEGO I DOSTOSOWANIE GO DO NOWOCZESNEJ DZIAŁALNOŚCI KULTURALNEJ SUSKIEGO OŚRODKA KULTURY ADRES: 14-240 SUSZ, ul. Józefa Wybickiego, nr dz. 154/1, 154/2, 84 INWESTOR: Gmina Susz 14-240 SUSZ, ul. Józefa Wybickiego 6	
PROJEKTANT:		RYSUNEK: RZUT KONSTRUKCJI PARTERU POZIOM: +2,75, +4,235, +5,985	
		BRANŻA:	KONSTRUKCJA
		SKALA:	1:100
		DATA:	maj 2016 r.
		NR RYSUNKU:	