


## Przekrój II-II

Kosłka Libet Decco - Via Trio gr. 8,0 cm
Podsyłka cementowo piaskowa 3 cm
Podbudowa z kruszywa stabilizowanego cementem 15 cm
Warstwa odsączająca z piasku o $k > 8 \text{ mldobę gr. } 15 \text{ cm}$


Koska Libet Decco - Quadra gr. 8,0 cm
Podstypła cementowo piaskowa 3 cm
Podbudowa z kruszywa stabilizowanego cementem 15 cm
Warstwa odsączająca z piasku o $k > 8 \text{ mldobę}$ gr. 15 cm


Brak kliniczny CRH - Classic gr. 5,1 cm  
Podsyпка cementowo piaskowa 6 cm  
Podbudowa z kruszywa stabilizowanego cementem 15 cm  
Warstwa odsączająca z piasku o  $k=8\text{m/dobę}$  gr. 15 cm

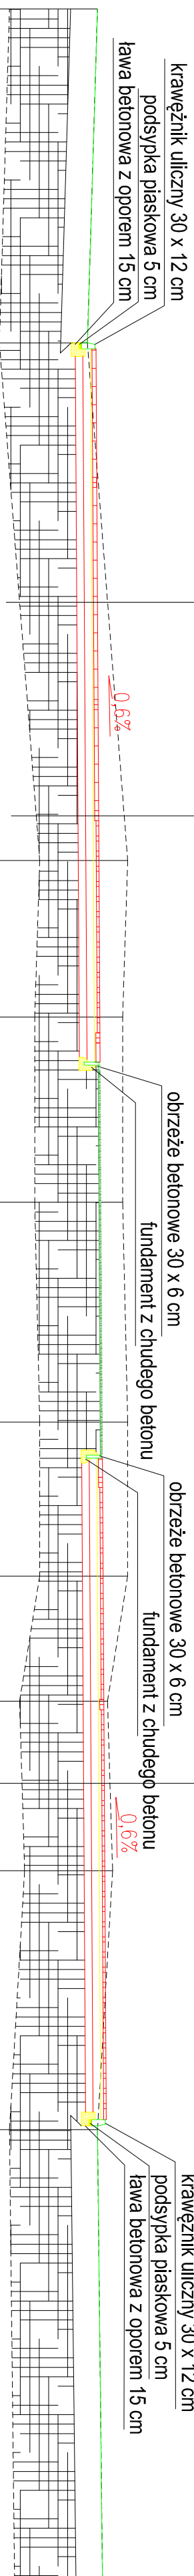

Odległości	0,00	Rzędne ist.	113,30	Rzędne proj.	113,30	P+110,00m nKt.
	6,61		113,10		113,10	
	16,86		113,90		113,33	
	19,96		113,80		113,35	
	23,63		113,80		113,33	
	27,98		113,90		113,35	
	31,03		113,90		113,41	
	33,51		113,50		113,43	
	36,86		113,60		113,44	
	41,99		113,30		113,30	
	50,88		113,40		113,40	

## SCHEMAT ZAGOSPODAROWANIA

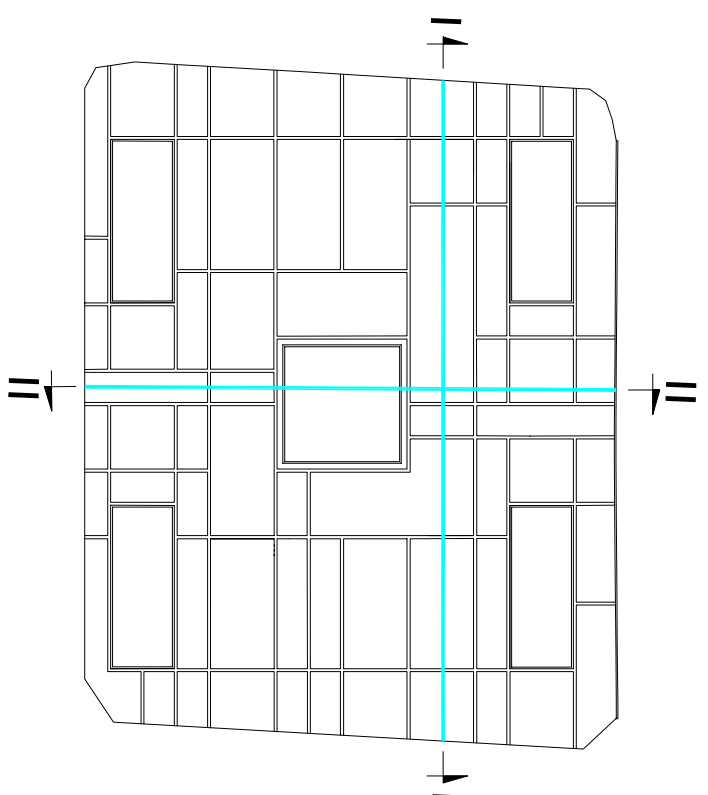

<b>Sprawyłający</b>	mgr inż. Bartłomiej Kozłowski	<b>Wz Rys.:</b>	D.2/2
<b>Kreślił</b>	mgr inż. Bartłomiej Kozłowski	<b>Długość:</b>	1:200
<b>Data:</b>	2016/06/27		