




# Przekrój I-I

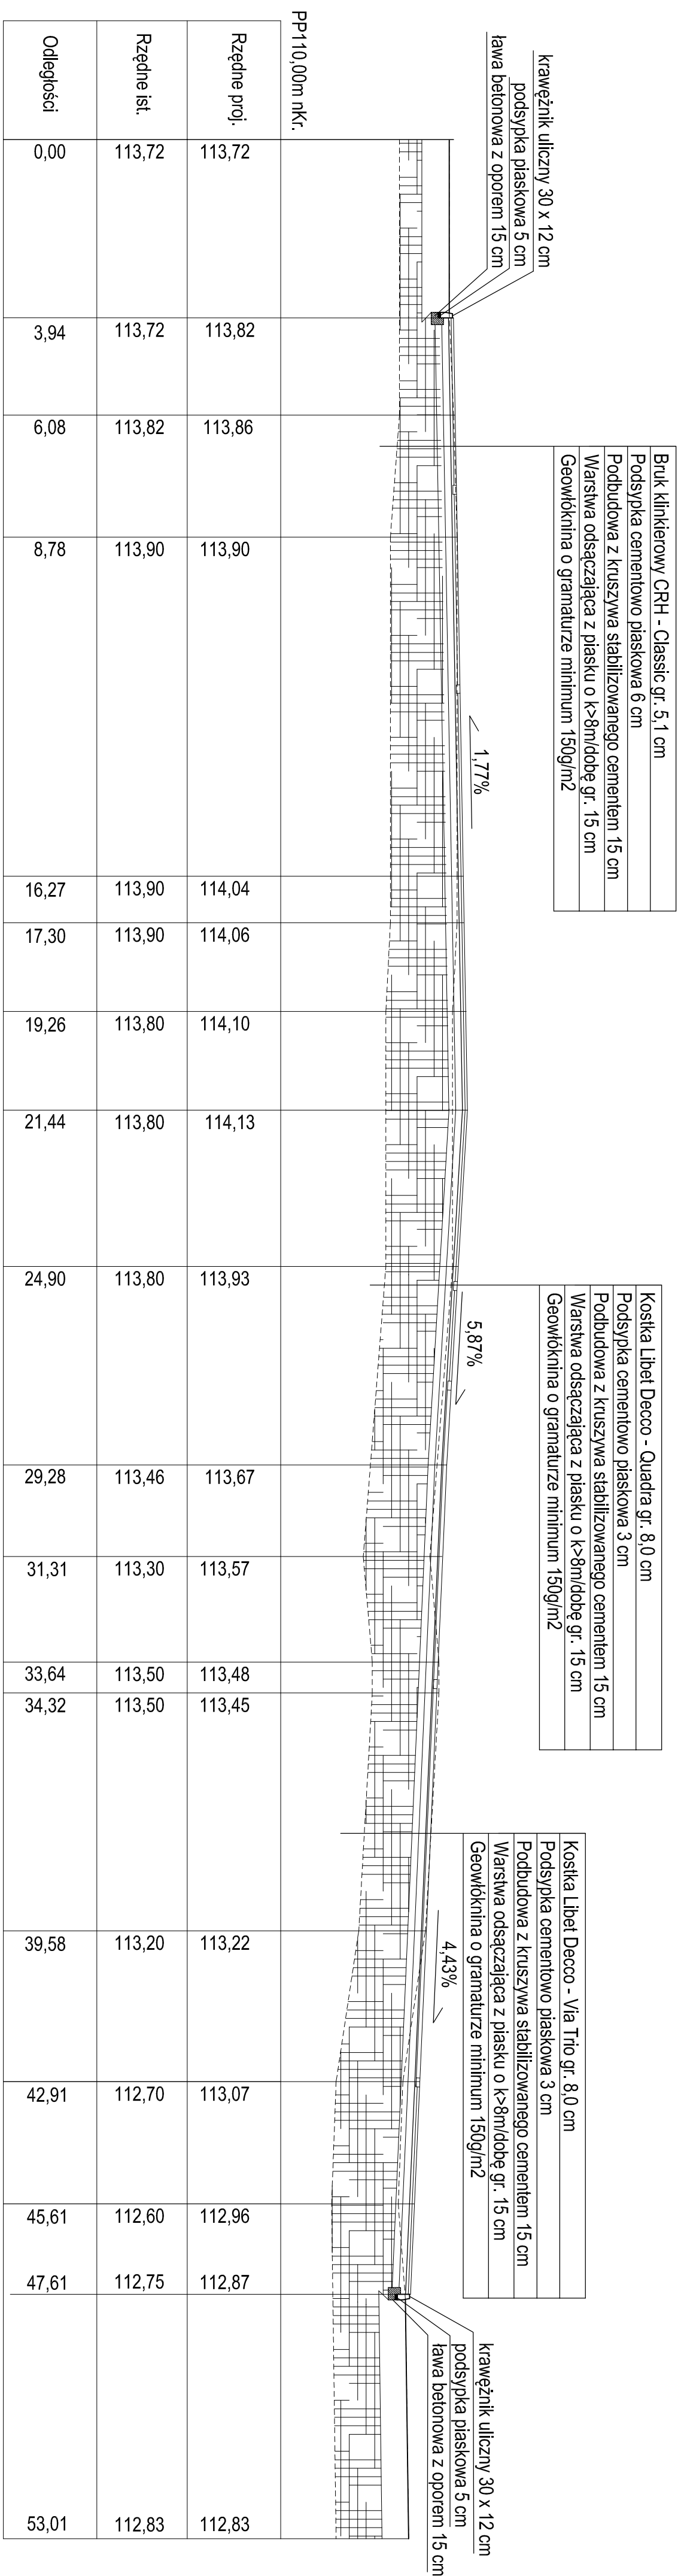

SCHEMAT ZAGOSPODAROWANIA

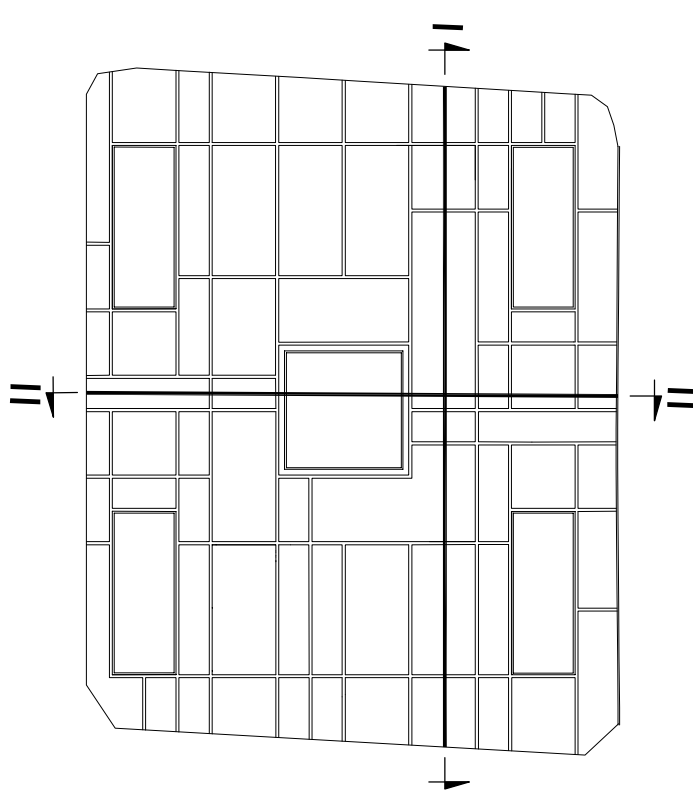

