

Załącznik Nr 14 do protokołu Nr XXVI/2017
z Sesji Rady Miejskiej w Suszu
z dnia 21 grudnia 2017r.

UCHWAŁA Nr XXVI/285/2017

Rady Miejskiej w Suszu

z dnia 21 grudnia 2017r.


w sprawie wyrażenia zgody na obciążenie odpłatną służebnością przesyłu nieruchomości stanowiących własność Gminy Susz.

Na podstawie art. 18 ust. 2 pkt 9 lit. „a” ustawy z dnia 8 marca 1990 r. o samorządzie gminnym (Dz. U. z 2017 r. poz. 1875) oraz art. 13 ust. 1 ustawy z dnia 21 sierpnia 1997 r. o gospodarce nieruchomościami (Dz. U. z 2016 r. poz. 2147 z późn. zm.¹) Rada Miejska w Suszu uchwala, co następuje:

§ 1. Wyraża się zgodę na odpłatne obciążenie na czas nieokreślony służebnością przesyłu nieruchomości stanowiących własność Gminy Susz, oznaczonych w ewidencji gruntów jako działki: nr 41/7 o pow. 0,3038 ha, nr 44 o pow. 1,3442 ha i nr 45 o pow. 0,5008 ha objętych jedną księgą wieczystą KW EL11/00035749/3 prowadzoną przez Sąd Rejonowy Wydział V Ksiąg Wieczystych w Ławie, położonych w obrębie 4 miasta Susz, zgodnie z przebiegiem określonym w załączniku do niniejszej uchwały na rzecz GRUPA INCO SA Zakład Produkcyjny w Suszu, ul. Piastowska 62.


§ 2. Wykonanie uchwały powierza się Burmistrzowi Susza.

§ 3. Uchwała wchodzi w życie z dniem podjęcia.

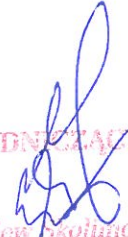
PRZEWODNICZĄCY RADY
Zbigniew Skolimowski

¹ Zmiany tekstu wymienionej uchwały zostały ogłoszone w Dz. U. z 2016r., poz. 2260, z 2017r., poz. 624, poz. 820, poz. 1509, poz. 1529, poz. 1595

Załącznik do Uchwały **XVI/285/2017**
Rady Miejskiej w Suszu
z dnia **21.12.2017r.**

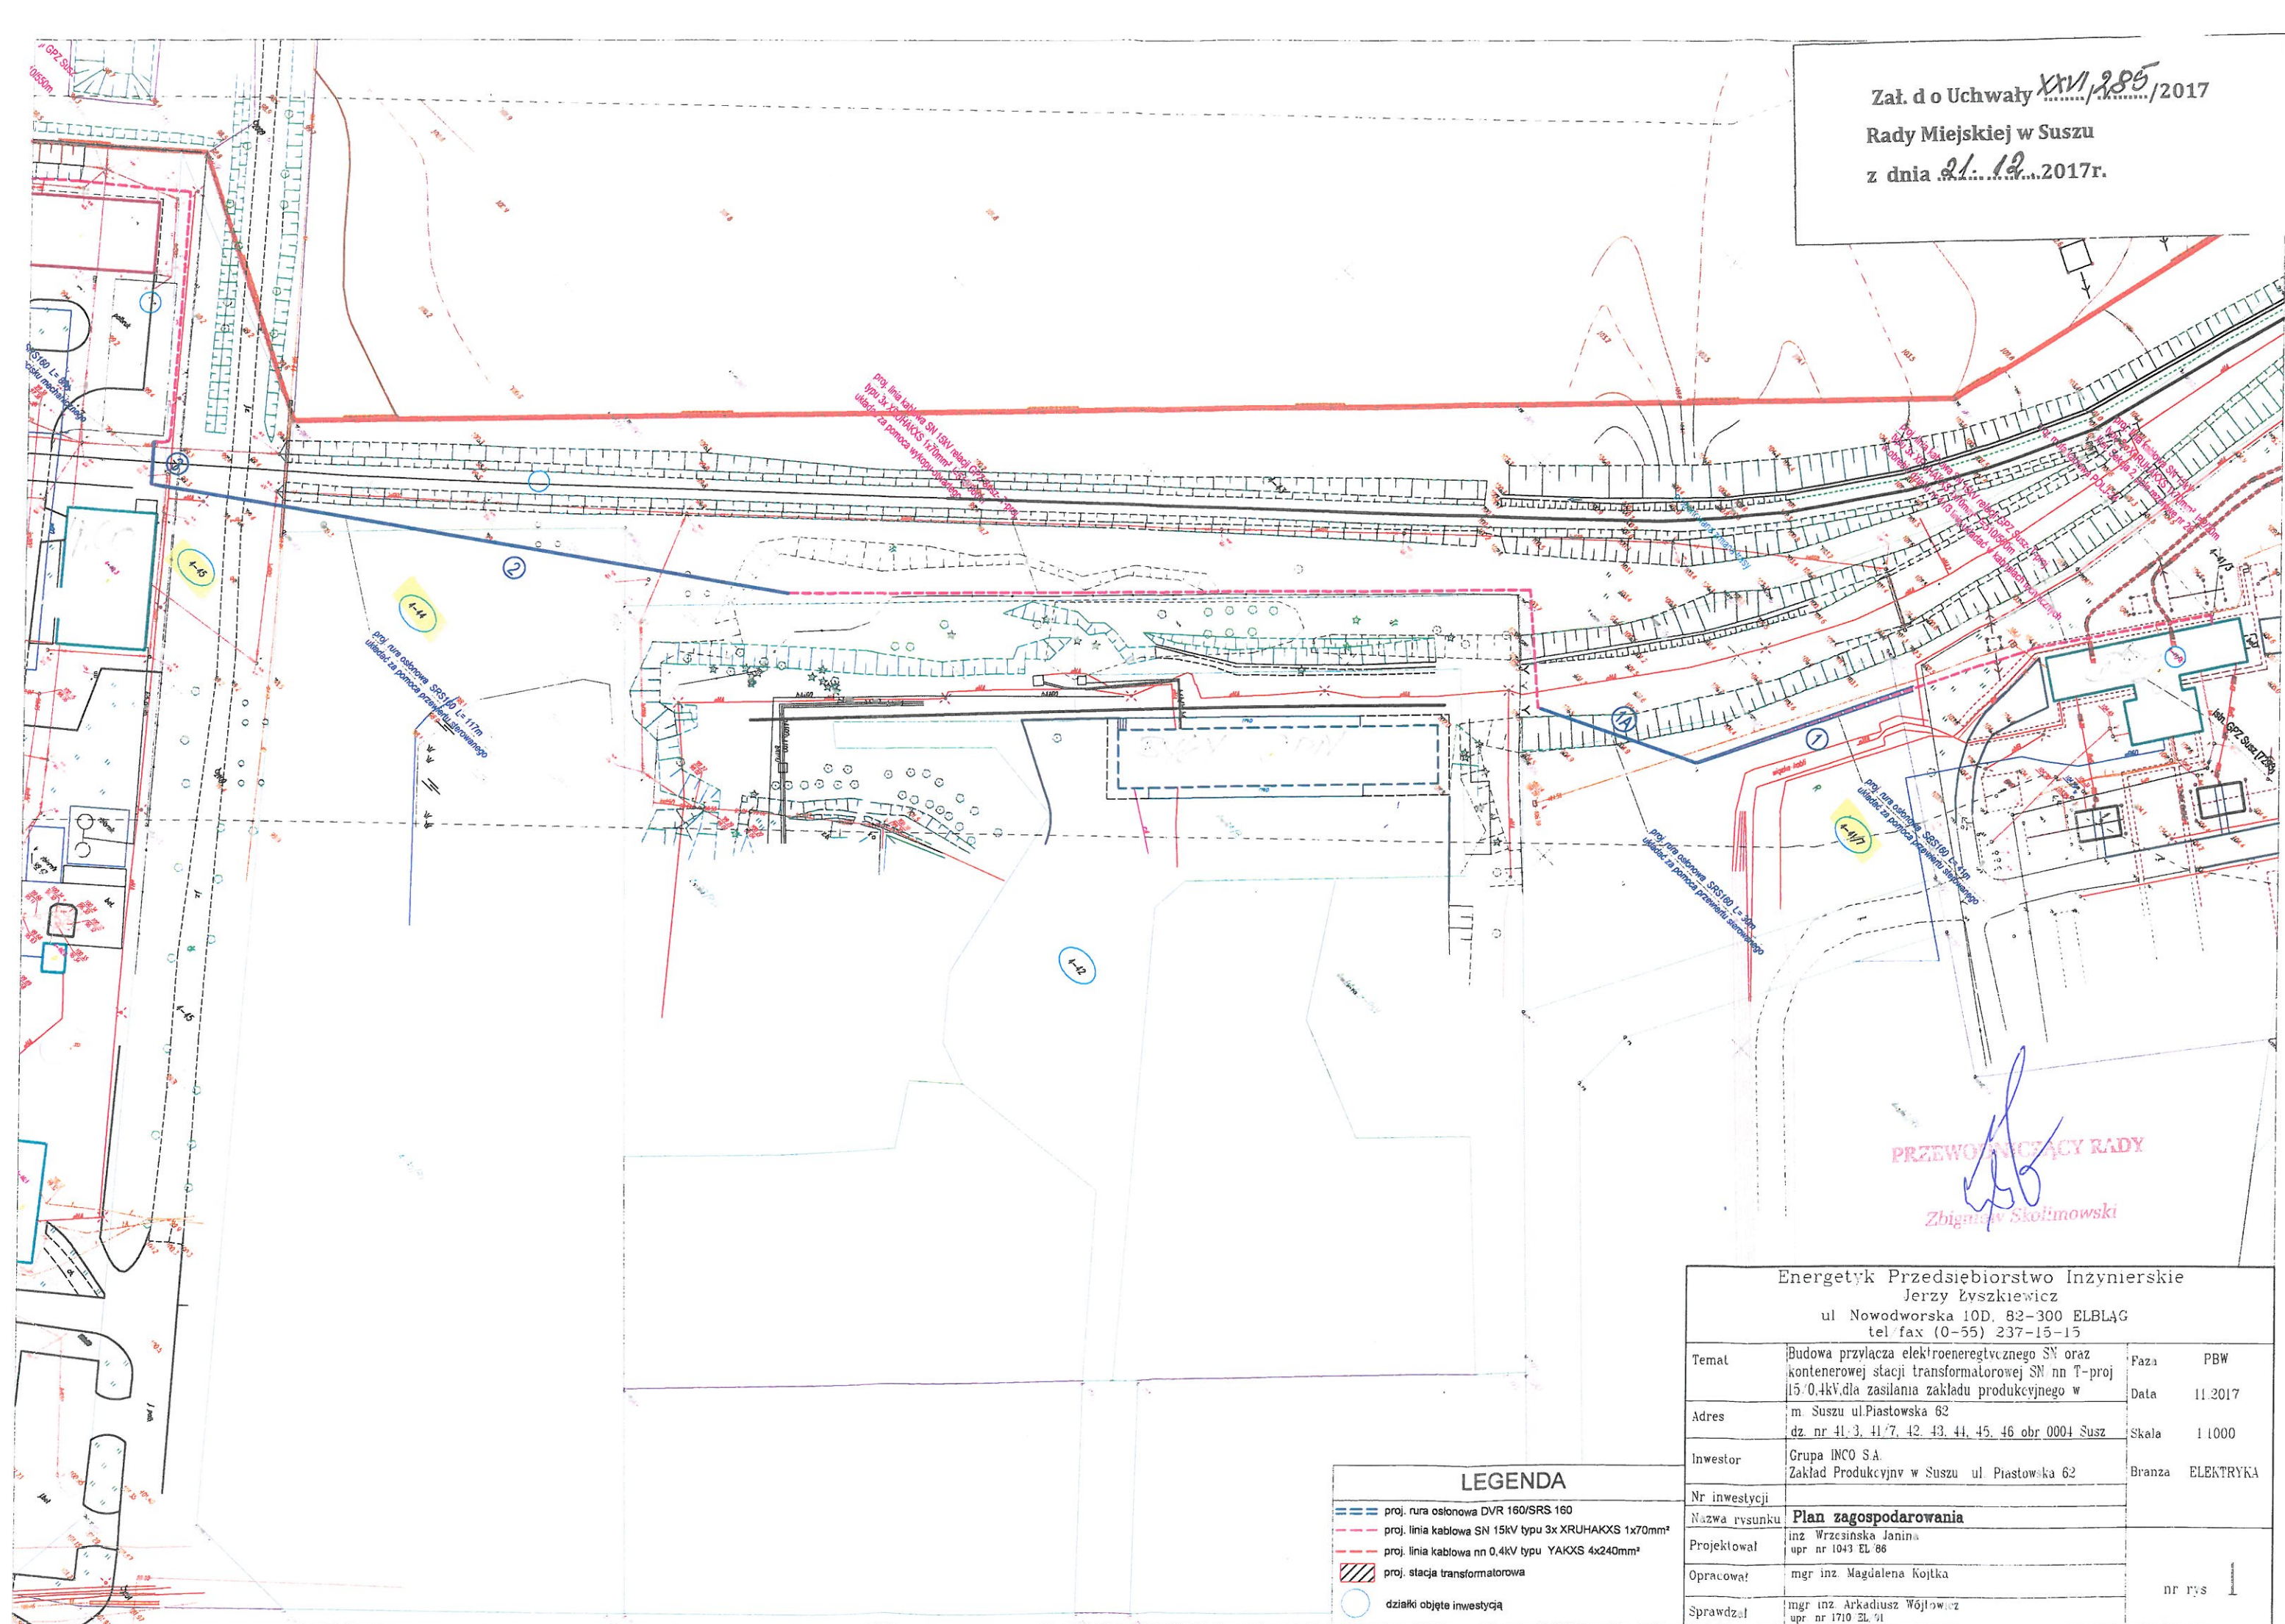

PRZEWODNICZĄCY RADY
Zbigniew Skolimowski

Energetyk Przedsiębiorstwo Inżynierskie
Jerzy Łyszkiewicz
ul. Nowodworska 10D, 82-300 ELBLĄG
tel./fax (0-55) 237-15-15

Temat	Budowa przyłącza elektroenergetycznego SN oraz kontenerowej stacji transformatorowej SN nn T-proj 15/0,4kV dla zasilania zakładu produkcyjnego w m. Suszu ul. Piastowska 62	Faza	PBW
Adres	dz. nr 41.3, 41.7, 42, 43, 44, 45, 46 obr. 0004 Susz	Data	11.2017
Inwestor	Grupa INCO S.A. Zakład Produkcyjny w Suszu ul. Piastowska 62	Skala	1:1000
Nr inwestycji		Branża	ELEKTRYKA
Nazwa rysunku	Plan zagospodarowania		
Projektował	inż. Wrzesińska Janina upr. nr 1043 EL/86		
Opracował	mgr inż. Magdalena Kojtko		
Sprawdził	mgr inż. Arkadiusz Wójcik upr. nr 1710 EL/91		

nr rys. 1