

UCHWAŁA Nr II/14/2018
Rady Miejskiej w Suszu
z dnia 05 grudnia 2018r.

w sprawie wyrażenia zgody na odpłatne obciążenie służebnością przesyłu nieruchomości stanowiących własność Gminy Susz.

Na podstawie art. 18 ust. 2 pkt 9 lit. „a” ustawy z dnia 8 marca 1990 r. o samorządzie gminnym (j.t. Dz. U. z 2018 r. poz. 994 z późn. zm.¹) oraz art. 13 ust. 1 ustawy z dnia 21 sierpnia 1997 r. o gospodarce nieruchomościami (j.t. Dz. U. z 2018 r. poz. 2204) Rada Miejska w Suszu uchwala, co następuje:

§ 1. Wyraża się zgodę na odpłatne obciążenie na czas nieokreślony służebnością przesyłu nieruchomości stanowiących własność Gminy Susz, oznaczonych w ewidencji gruntów jako działki: dz. nr 3/1 o pow. 0,0404 ha, dz. Nr 3/5 o pow. 0,0708 ha i dz. Nr 3/8 o pow. 6,5568 ha, objęte KW EL1I/00035735/2; dz. Nr 5 o pow. 0,2371 ha, objęta KW EL 1I/00036319/7 i dz. Nr 23/33 o pow. 0,0147 ha, objęta KW EL 1 I/00035428/7 – wszystkie księgi wieczyste prowadzone są przez V Wydział Ksiąg Wieczystych Sądu Rejonowego w Ławie, położone w obrębie 2 miasta Susz, zgodnie z przebiegiem określonym w załączniku do niniejszej uchwały na rzecz na rzecz ENERGA - OPERATOR Spółka Akcyjna z siedzibą w Gdańsku.



§ 2. Wykonanie uchwały powierza się Burmistrzowi Susza.

§ 3. Uchwała wchodzi w życie z dniem podjęcia.

PRZEWODNICZĄCY RADY

Stanisław Blonkowski

¹ Zmiany tekstu wymienionej ustawy zostały ogłoszone w Dz. U. z 2018r. poz. 1000, poz. 1349, poz. 1432

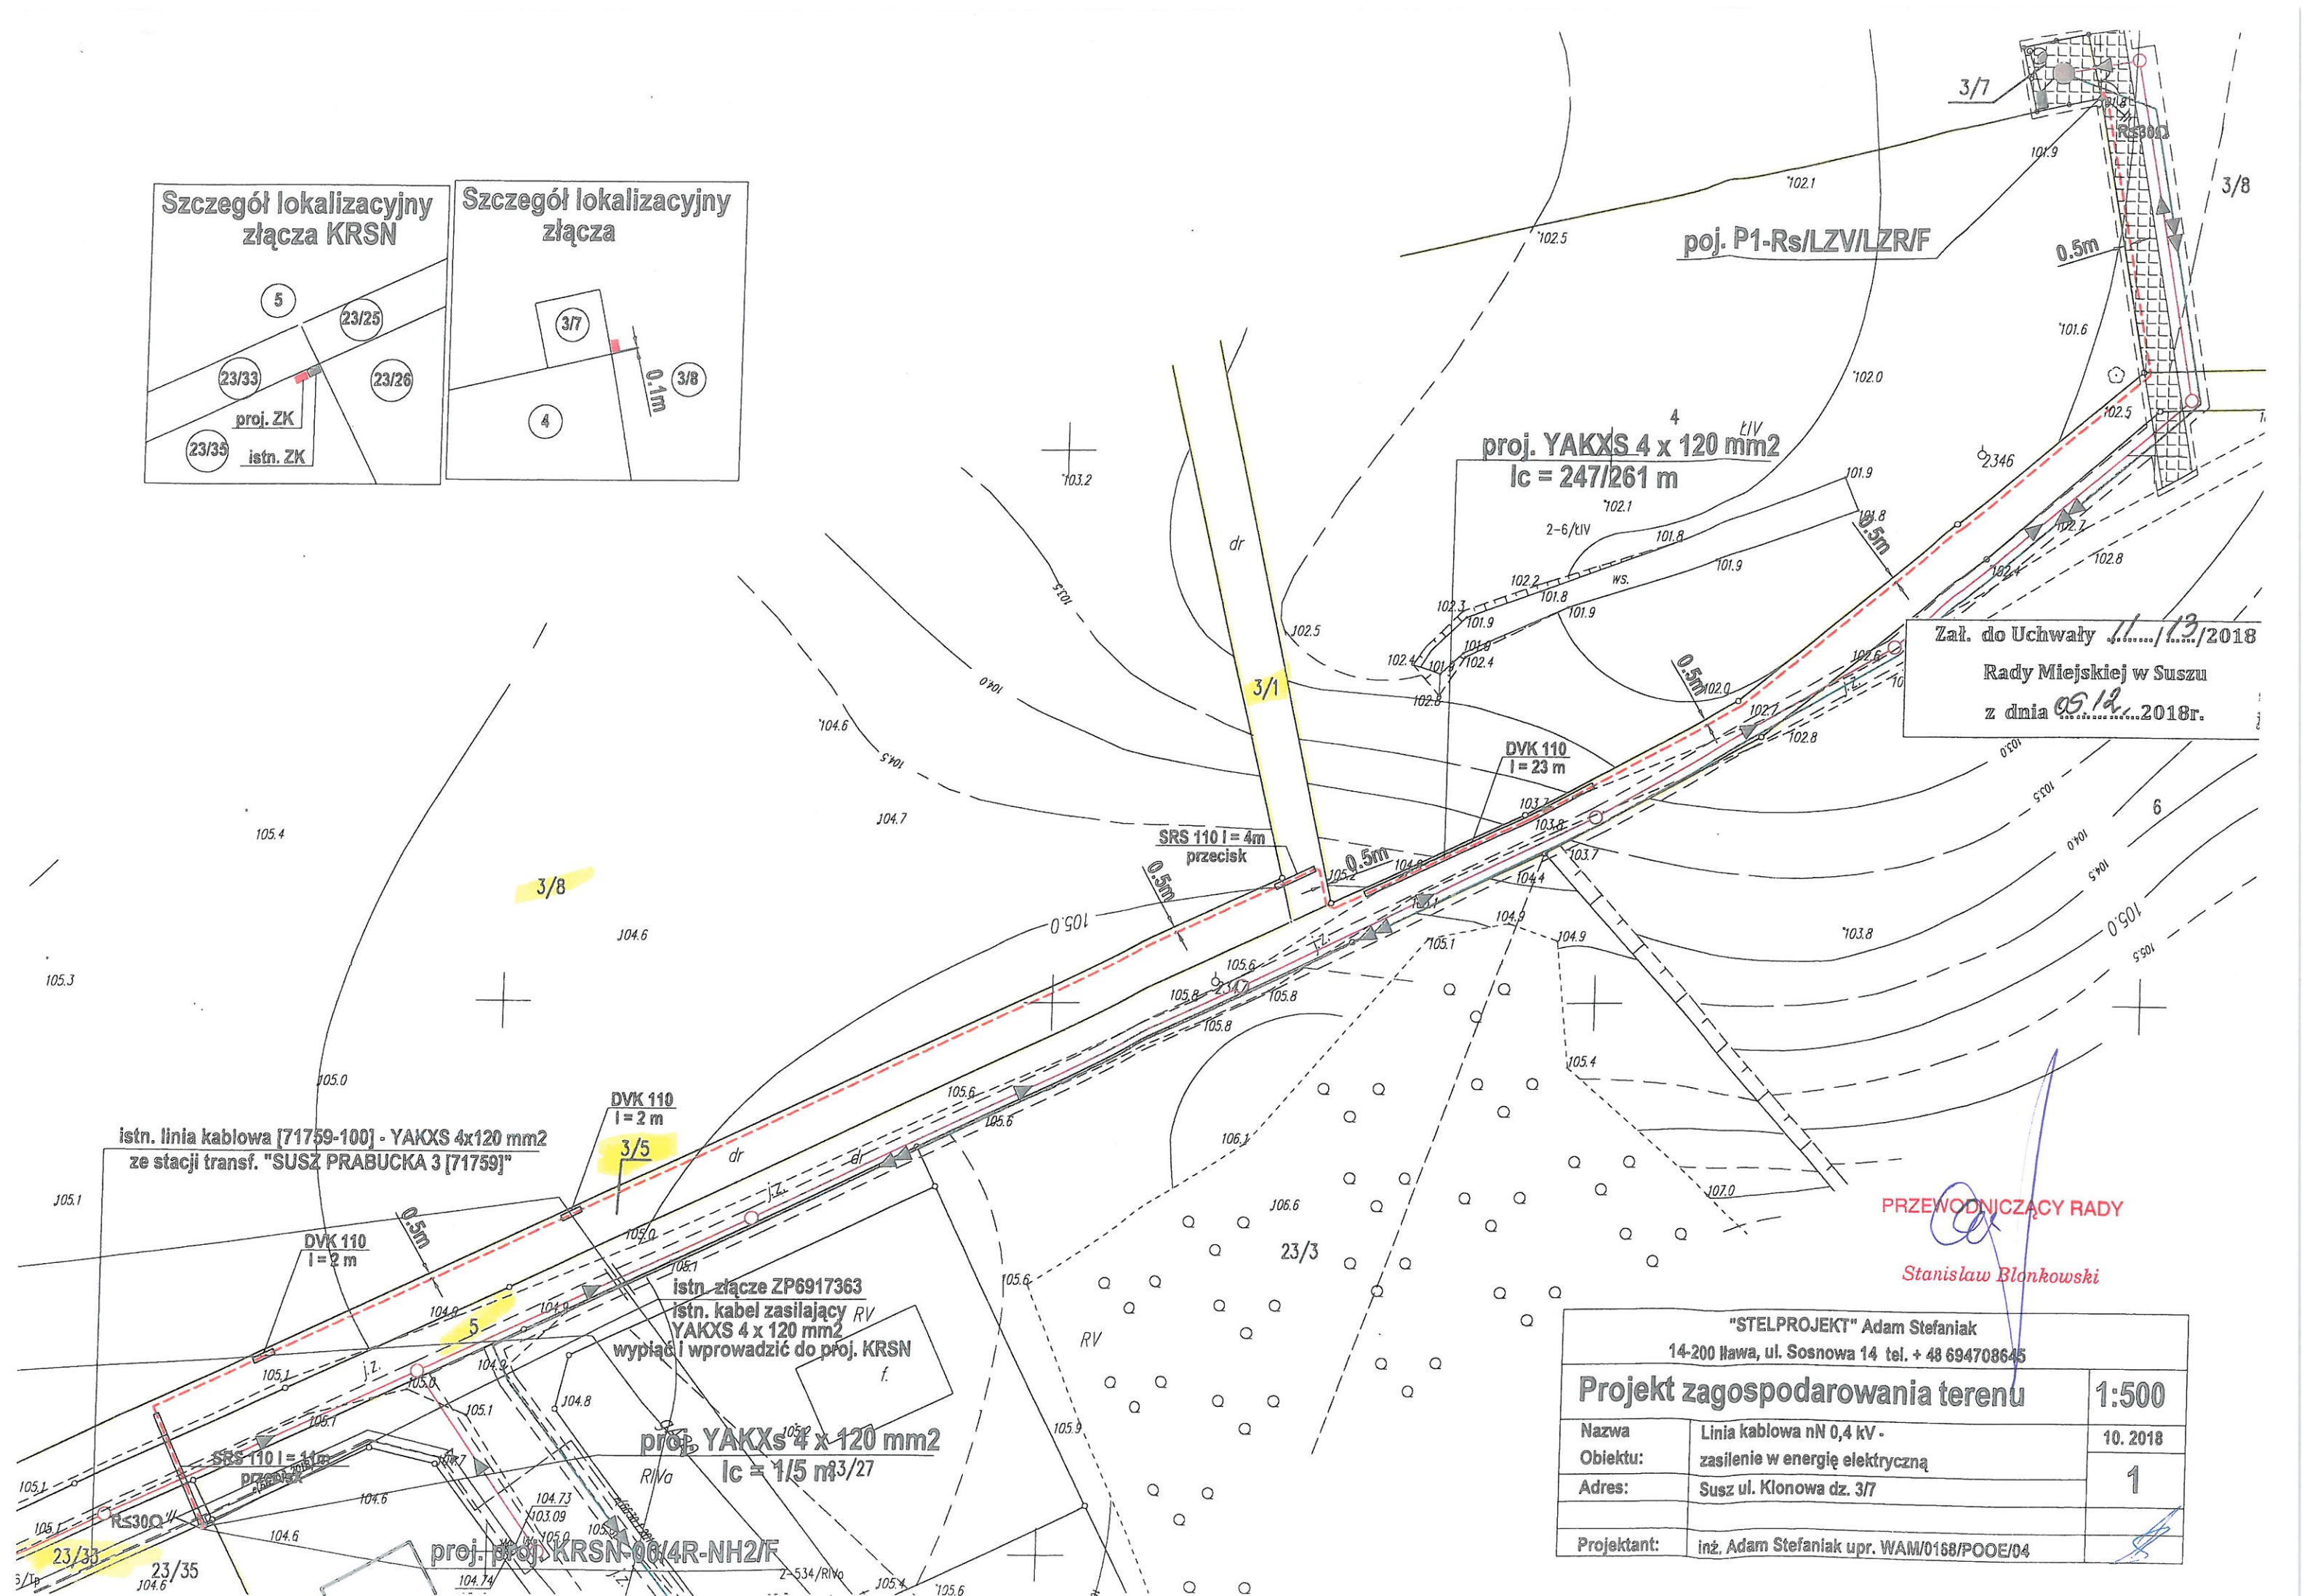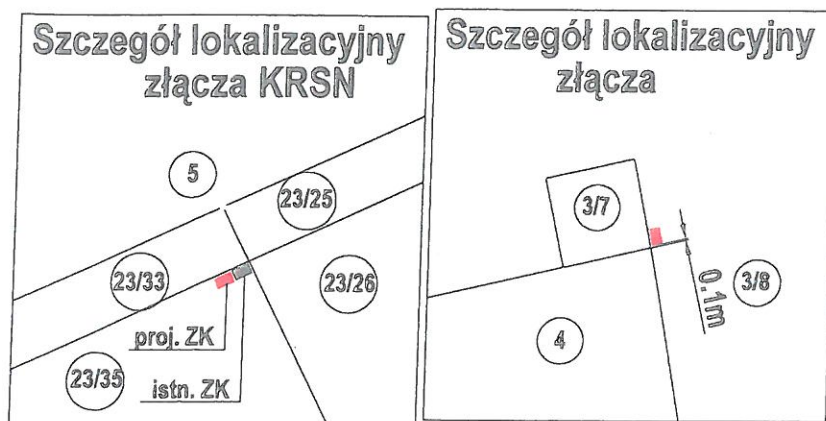

Załącznik do Uchwały/...../2018
 Rady Miejskiej w Suszu
 z dnia 05.12.2018r.

PRZEWODNICZĄCY RADY
Stanisław Błankowski

"STELPROJEKT" Adam Stefaniak 14-200 Ława, ul. Sosnowa 14 tel. + 48 694708645		
Projekt zagospodarowania terenu		1:500
Nazwa	Linia kablowa nN 0,4 kV -	10. 2018
Obiektu:	zasilenie w energię elektryczną	1
Adres:	Susz ul. Klonowa dz. 3/7	
Projektant:	inż. Adam Stefaniak upr. WAM/0168/POOE/04	