

UCHWAŁA Nr IV/40/2019
Rady Miejskiej w Suszu
z dnia 21 lutego 2019r.

w sprawie wyrażenia zgody na odpłatne obciążenie służebnością przesyłu nieruchomości stanowiących własność Gminy Susz.

Na podstawie art. 18 ust. 2 pkt 9 lit. „a” ustawy z dnia 8 marca 1990 r. o samorządzie gminnym (Dz. U. z 2018 r. poz. 994 z późn. zm.¹) oraz art. 13 ust. 1 ustawy z dnia 21 sierpnia 1997 r. o gospodarce nieruchomościami (j.t. Dz. U. z 2018 r. poz. 2204 z późn. zm.²) Rada Miejska w Suszu uchwala, co następuje:

§ 1. Wyraża się zgodę na odpłatne obciążenie na czas nieokreślony służebnością przesyłu nieruchomości stanowiącej własność Gminy Susz, oznaczonej w ewidencji gruntów jako działka nr 29/1 o pow. 0,2633 ha położonej w obrębie 0002 Miasto Susz, objętej KW EL1I/00036319/7 prowadzoną przez Wydział Ksiąg Wieczystych Sądu Rejonowego w Ławie, zgodnie z przebiegiem określonym w załączniku do niniejszej uchwały na rzecz ENERGA - OPERATOR Spółka Akcyjna z siedzibą w Gdańsku.

§ 2. Wykonanie uchwały powierza się Burmistrzowi Susza.

§ 3. Uchwała wchodzi w życie z dniem podjęcia.

PRZEWODNICZĄCY RADY

Stanisław Blonkowski

¹ Zmiany tekstu jednolitego wymienionej ustawy zostały ogłoszone w Dz. U. z 2018r. poz. 1000, poz. 1349, poz. 1432 i poz. 2500.

² Zmiany tekstu wymienionej uchwały zostały ogłoszone w Dz. U. z 2018r., poz. 2348

Załącznik do Uchwały Nr IV/40/2019


Rady Miejskiej w Suszu

z dnia 21 lutego 2019r.

Legenda	
	proj. kabel YAKXS 4x120mm ²
	proj. zestaw
	działki objęte
	tura osłonięta

Biuro Projektów VOLT s.c. Marcin Górski, Paweł Danilczuk ul. Piłk. Dąbka 85/119, 82-300 Elbląg tel. 513 076 009, 506 961 101	
Temat	Budowa elektroenergetycznej linii kablowej 10 kV w m. Susz do dz. nr 29/2
Adres	Susz, 14-240 Susz dz. nr 63/4, 43/2, 70, 29/1, 29/2obr.0002
Inwestor	ENERGA Operator S.A. Oddział w Olsztynie ul. Twuńska 6
Nazwa rysunku	Plan zagospodarowania terenu
Projektant	mgr inż. Paweł Danilczuk upr. WAM/0144/POE/10
Asystent projektanta	Slawomir Bohdziewicz
Sprawdzający	mgr inż. Marcin Górski upr. WAM/013/PWOE/10

P/18/051326

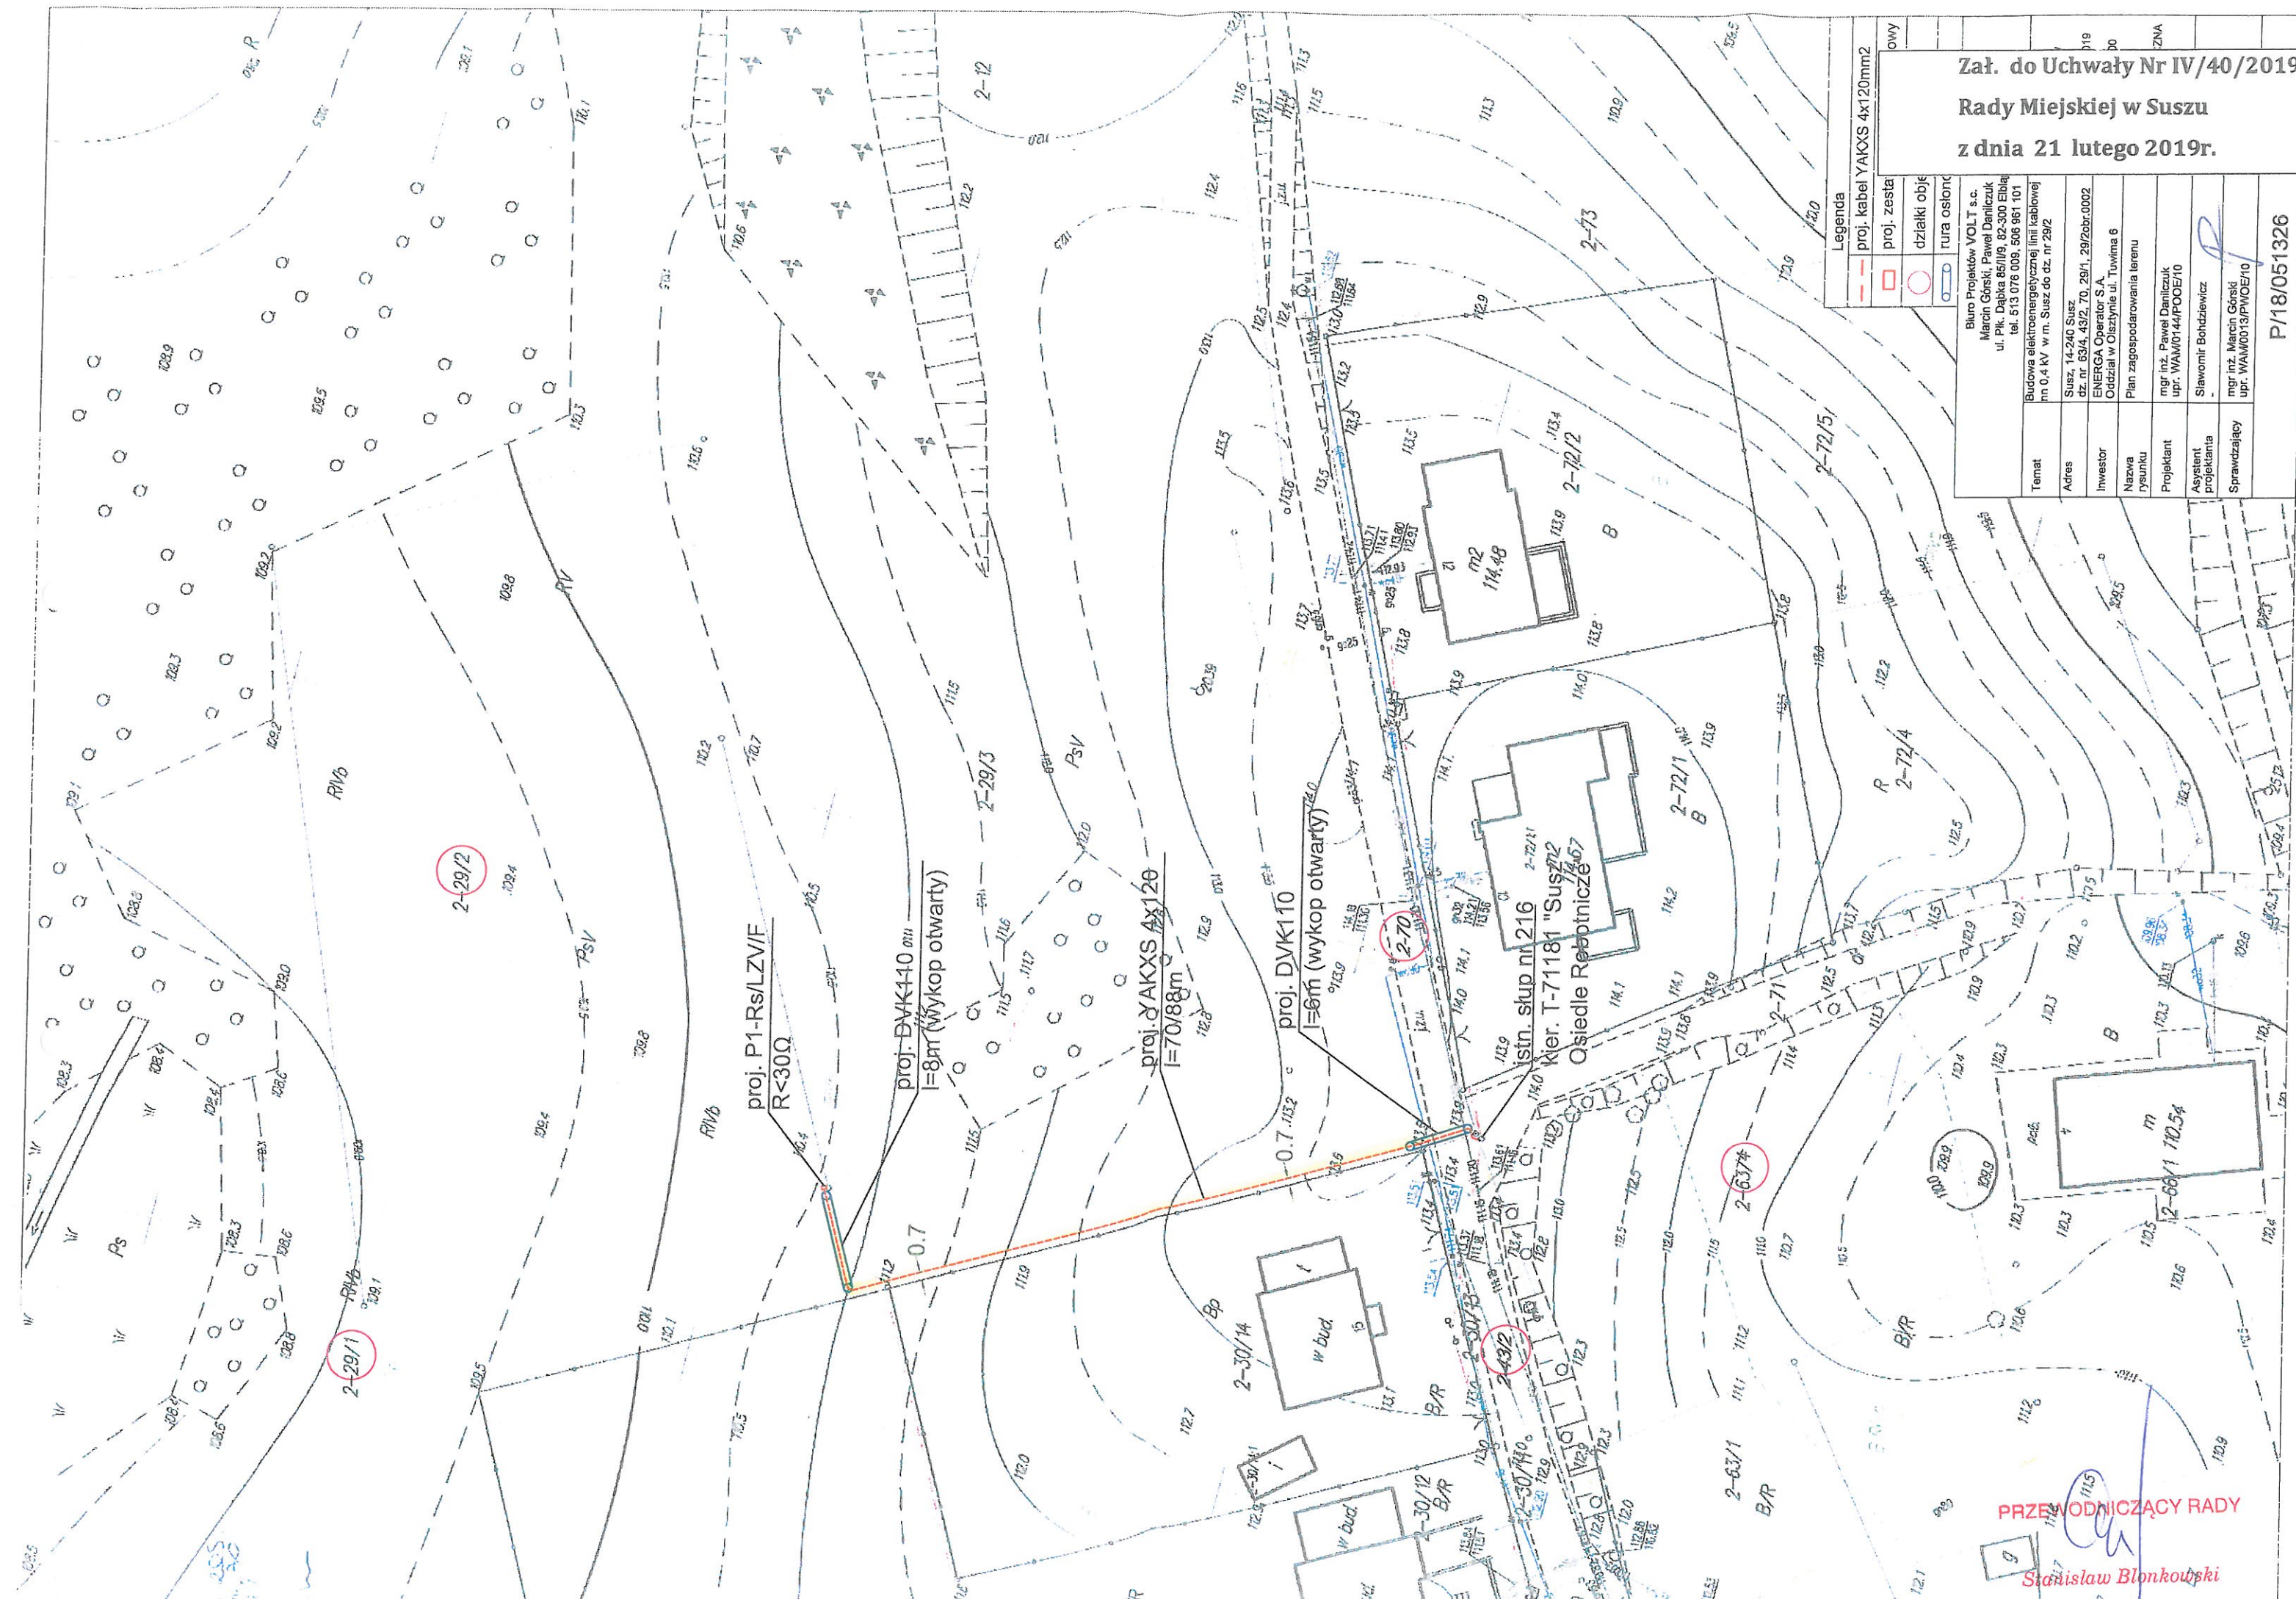

PRZEWODNICZĄCY RADY
Stanisław Blonkowski