
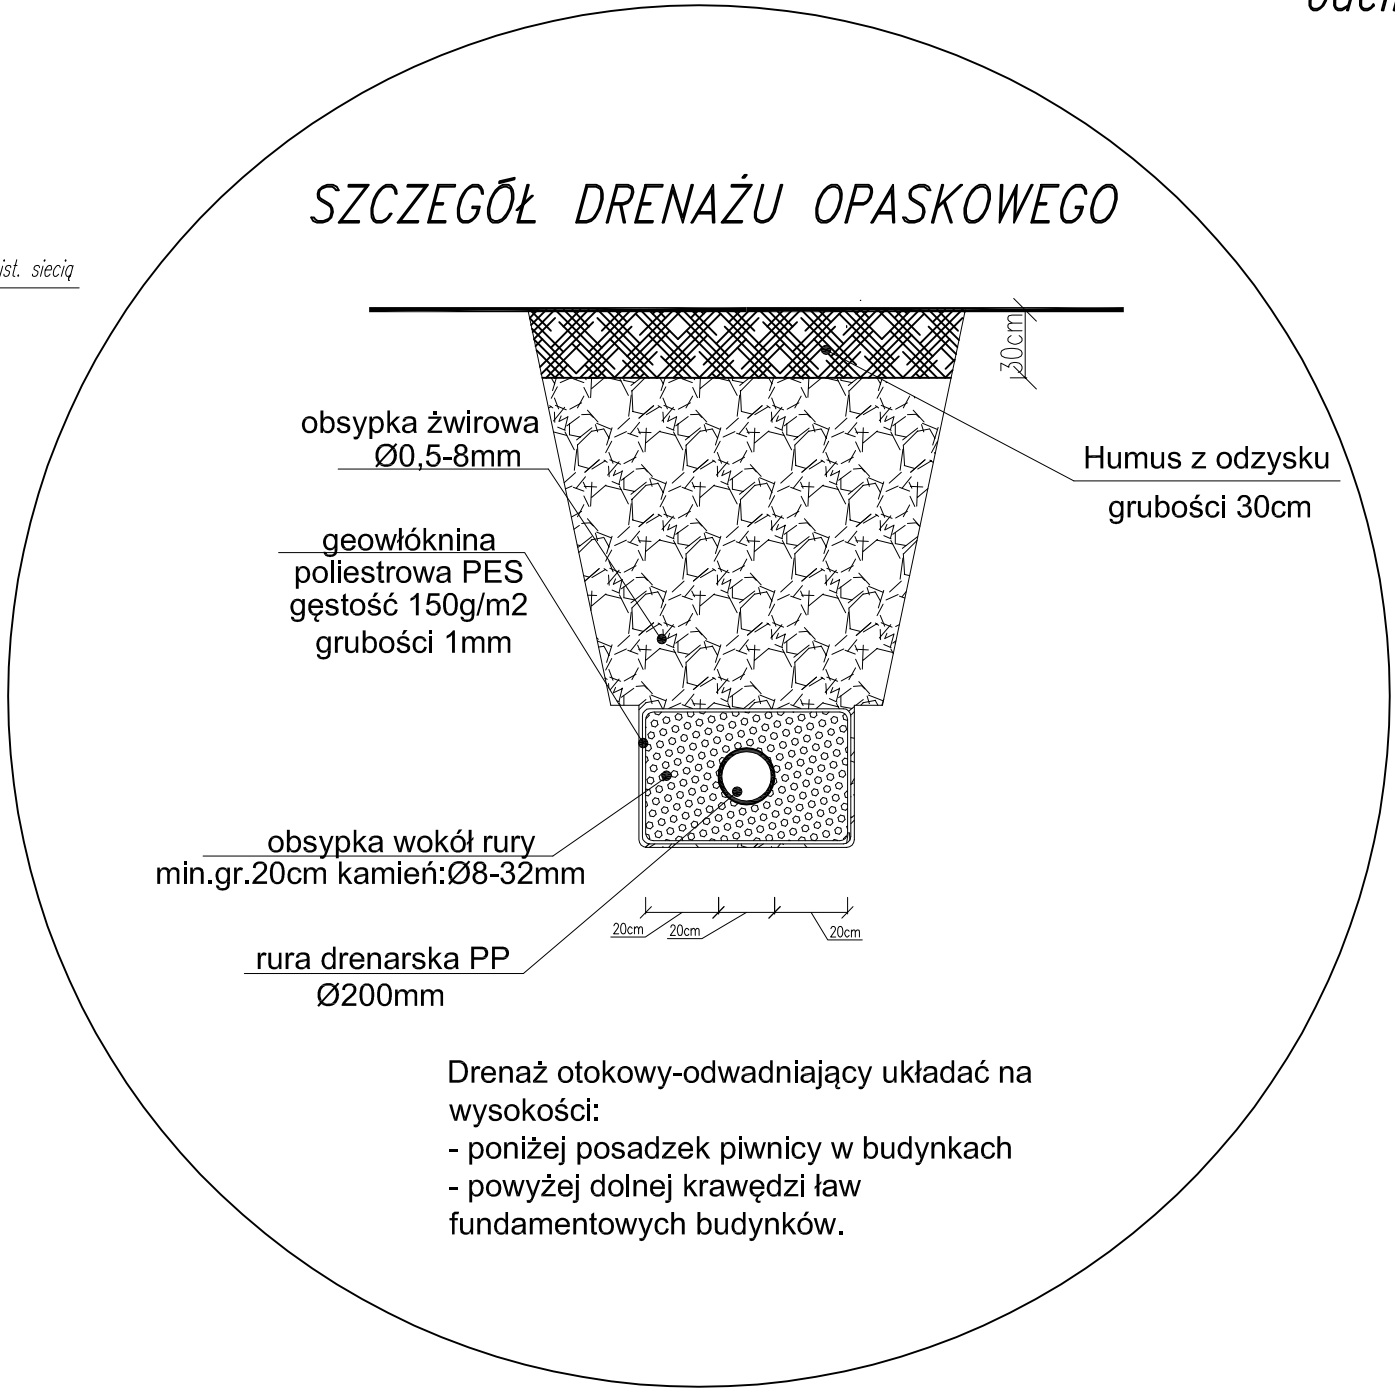


PROFIL PODŁUŻNY
KANALIZACJI DRENARSKIEJ
BRONOWO – GM.SUSZ
Skala 1:100/100
odcinek: D1–D2

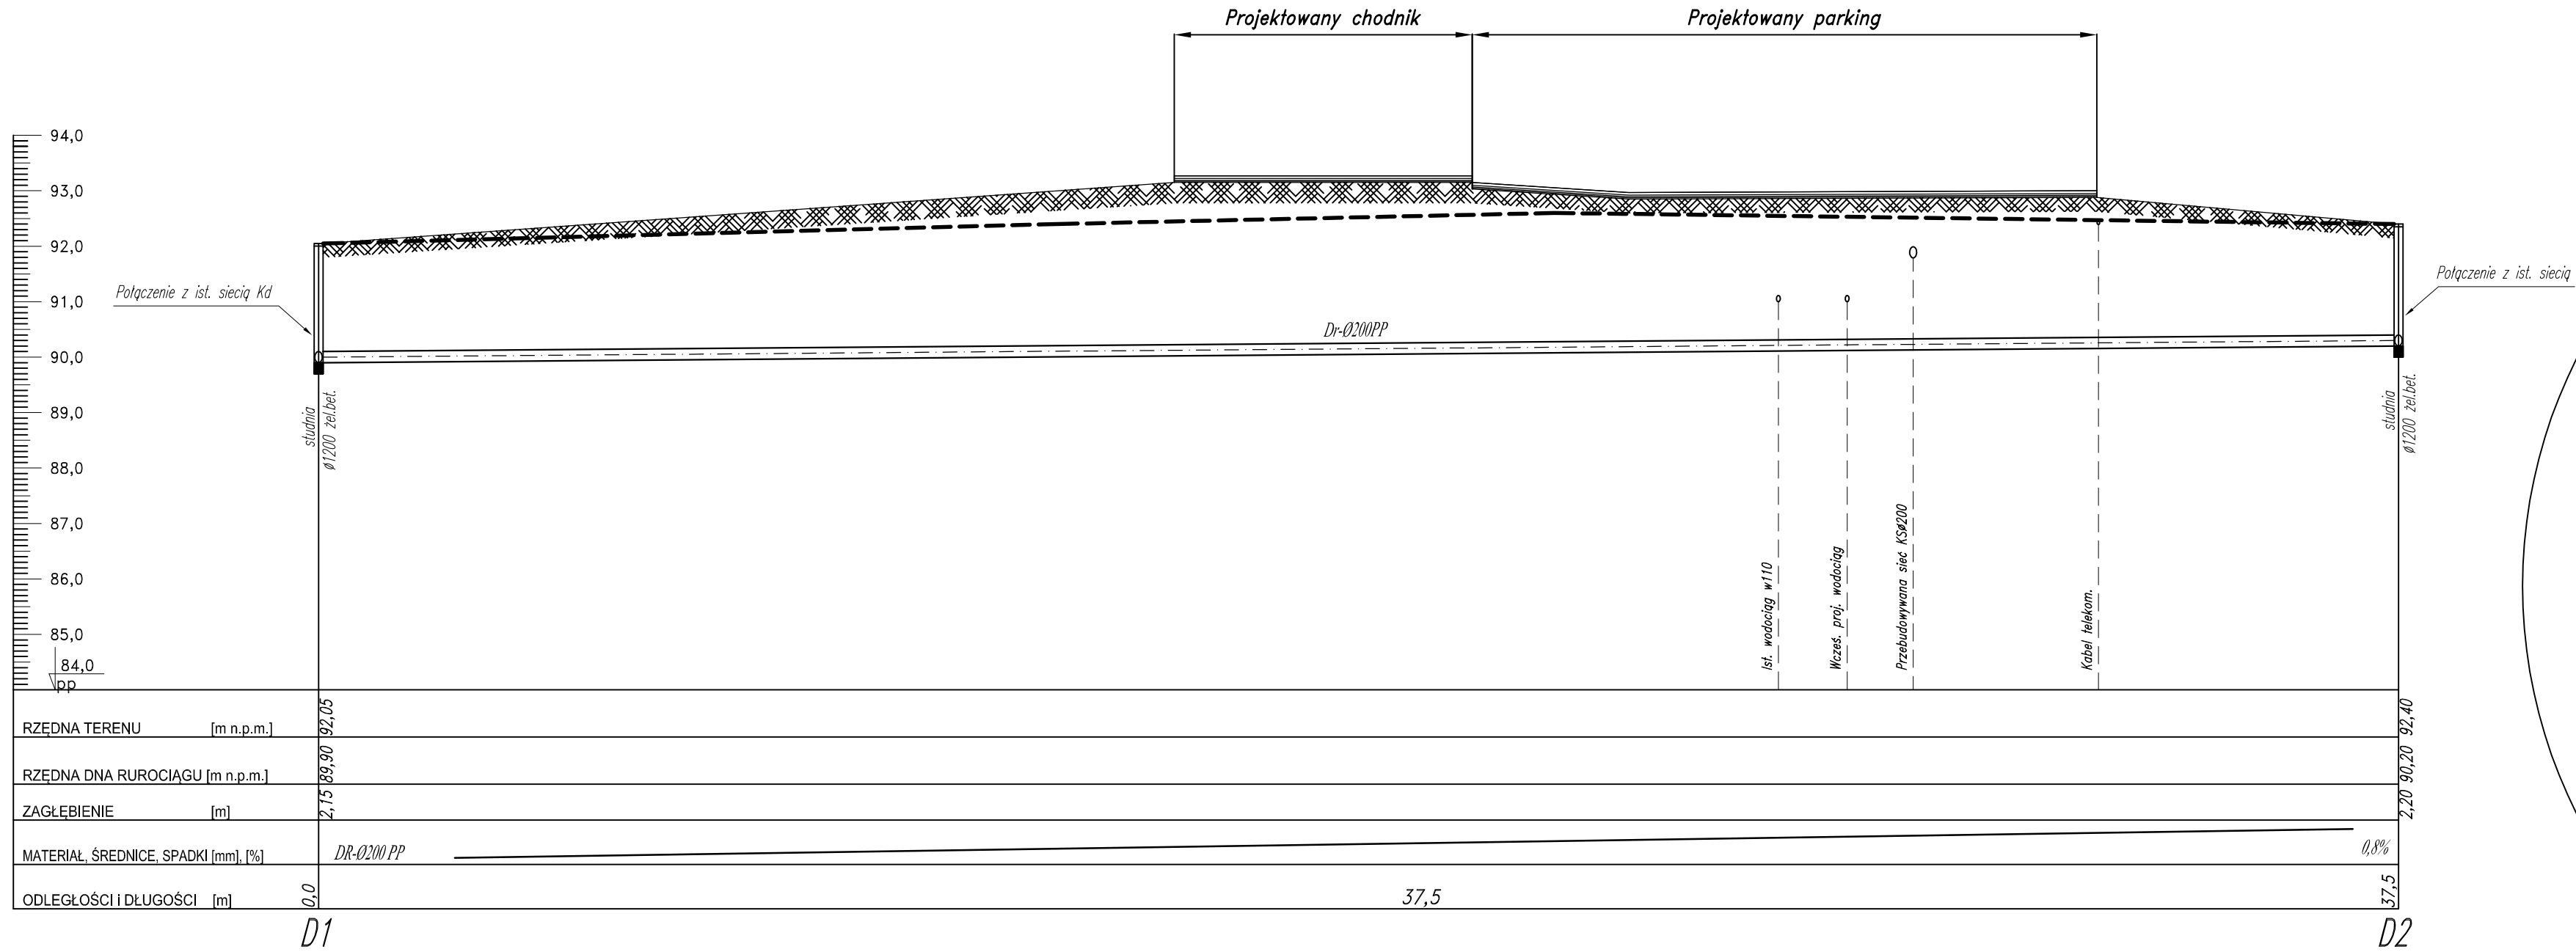

----- Teren istniejący
===== Teren projektowany

ARCHITEKTURA
PLANOWANIE
INWESTYCJE

DARIUSZ LEMKA, ul. Stare Miasto 26/2, 82-200 Malbork
NIP 579-178-21-47 REGON 221144653
tel. / fax +48 (55) 649 12 01, mobile +48 692 99 08 99
adres: api.malbork.pl e-mail: api@api.malbork.pl
Rysunek:

PROFIL PODŁUŻNY
KANALIZACJI DRENARSKIEJ
odcinek: D1 - D2

Projekt: Budowa świetlicy w Bronowie gm. Susz

Lokalizacja: dz. 167 ob. Bronowo gm. Susz 14-240 Susz

Inwestor: Gmina Susz ul. Józefa Wybickiego 6, 14-240 Susz

SANITARNA:
Projektant: mgr inż. Adam Papaj upr. nr 1529/EL/90
Sprawdzający: inż. Jacek Popławski upr. nr POM/0139/POOS/04

Podpis: Podpis:

Data: 14.09.2018r. Skala: 1:100/100 Branża: SANIT. Rys. nr 6