

RADA MIEJSKA
w Suszu

Załącznik Nr 23 do protokołu Nr VI/2019
z Sesji Rady Miejskiej w Suszu
z dnia 29.05.2019 r.

UCHWAŁA Nr VI/70/2019

Rady Miejskiej w Suszu

z dnia 29 maja 2019r.

w sprawie wyrażenia zgody na odpłatne obciążenie służebnością przesyłu nieruchomości stanowiących własność Gminy Susz.


Na podstawie art. 18 ust. 2 pkt 9 lit. „a” ustawy z dnia 8 marca 1990 r. o samorządzie gminnym (j.t. Dz. U. z 2019 r. poz. 506) oraz art. 13 ust. 1 ustawy z dnia 21 sierpnia 1997 r. o gospodarce nieruchomościami ((j.t. Dz. U. z 2018 r. poz. 2204 z późn.zm..¹) Rada Miejska w Suszu uchwala, co następuje:

§ 1. Wyraża się zgodę na odpłatne obciążenie na czas nieokreślony służebnością przesyłu nieruchomości stanowiących własność Gminy Susz, oznaczonych w ewidencji gruntów jako działki Nr 170/3 o pow. 0,0300 ha i nr 248 o pow. 0,5400 ha, objętych KW EL11/00033263/8 prowadzoną przez Sąd Rejonowy V Wydział V Ksiąg Wieczystych Sądu Rejonowego w Iławie, położonej w obrębie 19 JAWTY WIELKIE, gmina Susz, zgodnie z przebiegiem określonym w załączniku do niniejszej uchwały na rzecz ENERGA - OPERATOR Spółka Akcyjna z siedzibą w Gdańsku Oddział w Olsztynie.

§ 2. Wykonanie uchwały powierza się Burmistrzowi Susza.

§ 3. Uchwała wchodzi w życie z dniem podjęcia.

WICEPRZEWODNICZĄCA RADY

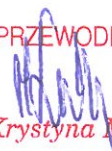
Krystyna Maksimik


¹ Zmiany tekstu wymienionej ustawy zostały ogłoszone w Dz. U. z 2017r. poz. 1509, Dz.U. z 2018r., poz. 2348, Dz.U. z 2019r., poz. 270, poz. 492, poz. 801

**ZAŁĄCZNIK NR 1 DO POROZUMIENIA
W SPRAWIE USTANOWIENIA SŁUŻEBNOŚCI PRZESYŁU**
dz. nr 170/3 i 248 obręb Jawty Wielkie 0019 KW nr GD11/00033263/8
Własność: GMINA SUSZ

Opracowała: Małgorzata Magoń
Biuro Projektowe:
PROJEKTOR Usługi Inżynierskie
ul. Deyny 10, 83-034 Trąbki Małe

SKALA 1:500

Załącznik do Uchwały Nr VI/70/2019
Rady Miejskiej w Suszu
z dnia 29 maja 2019r.

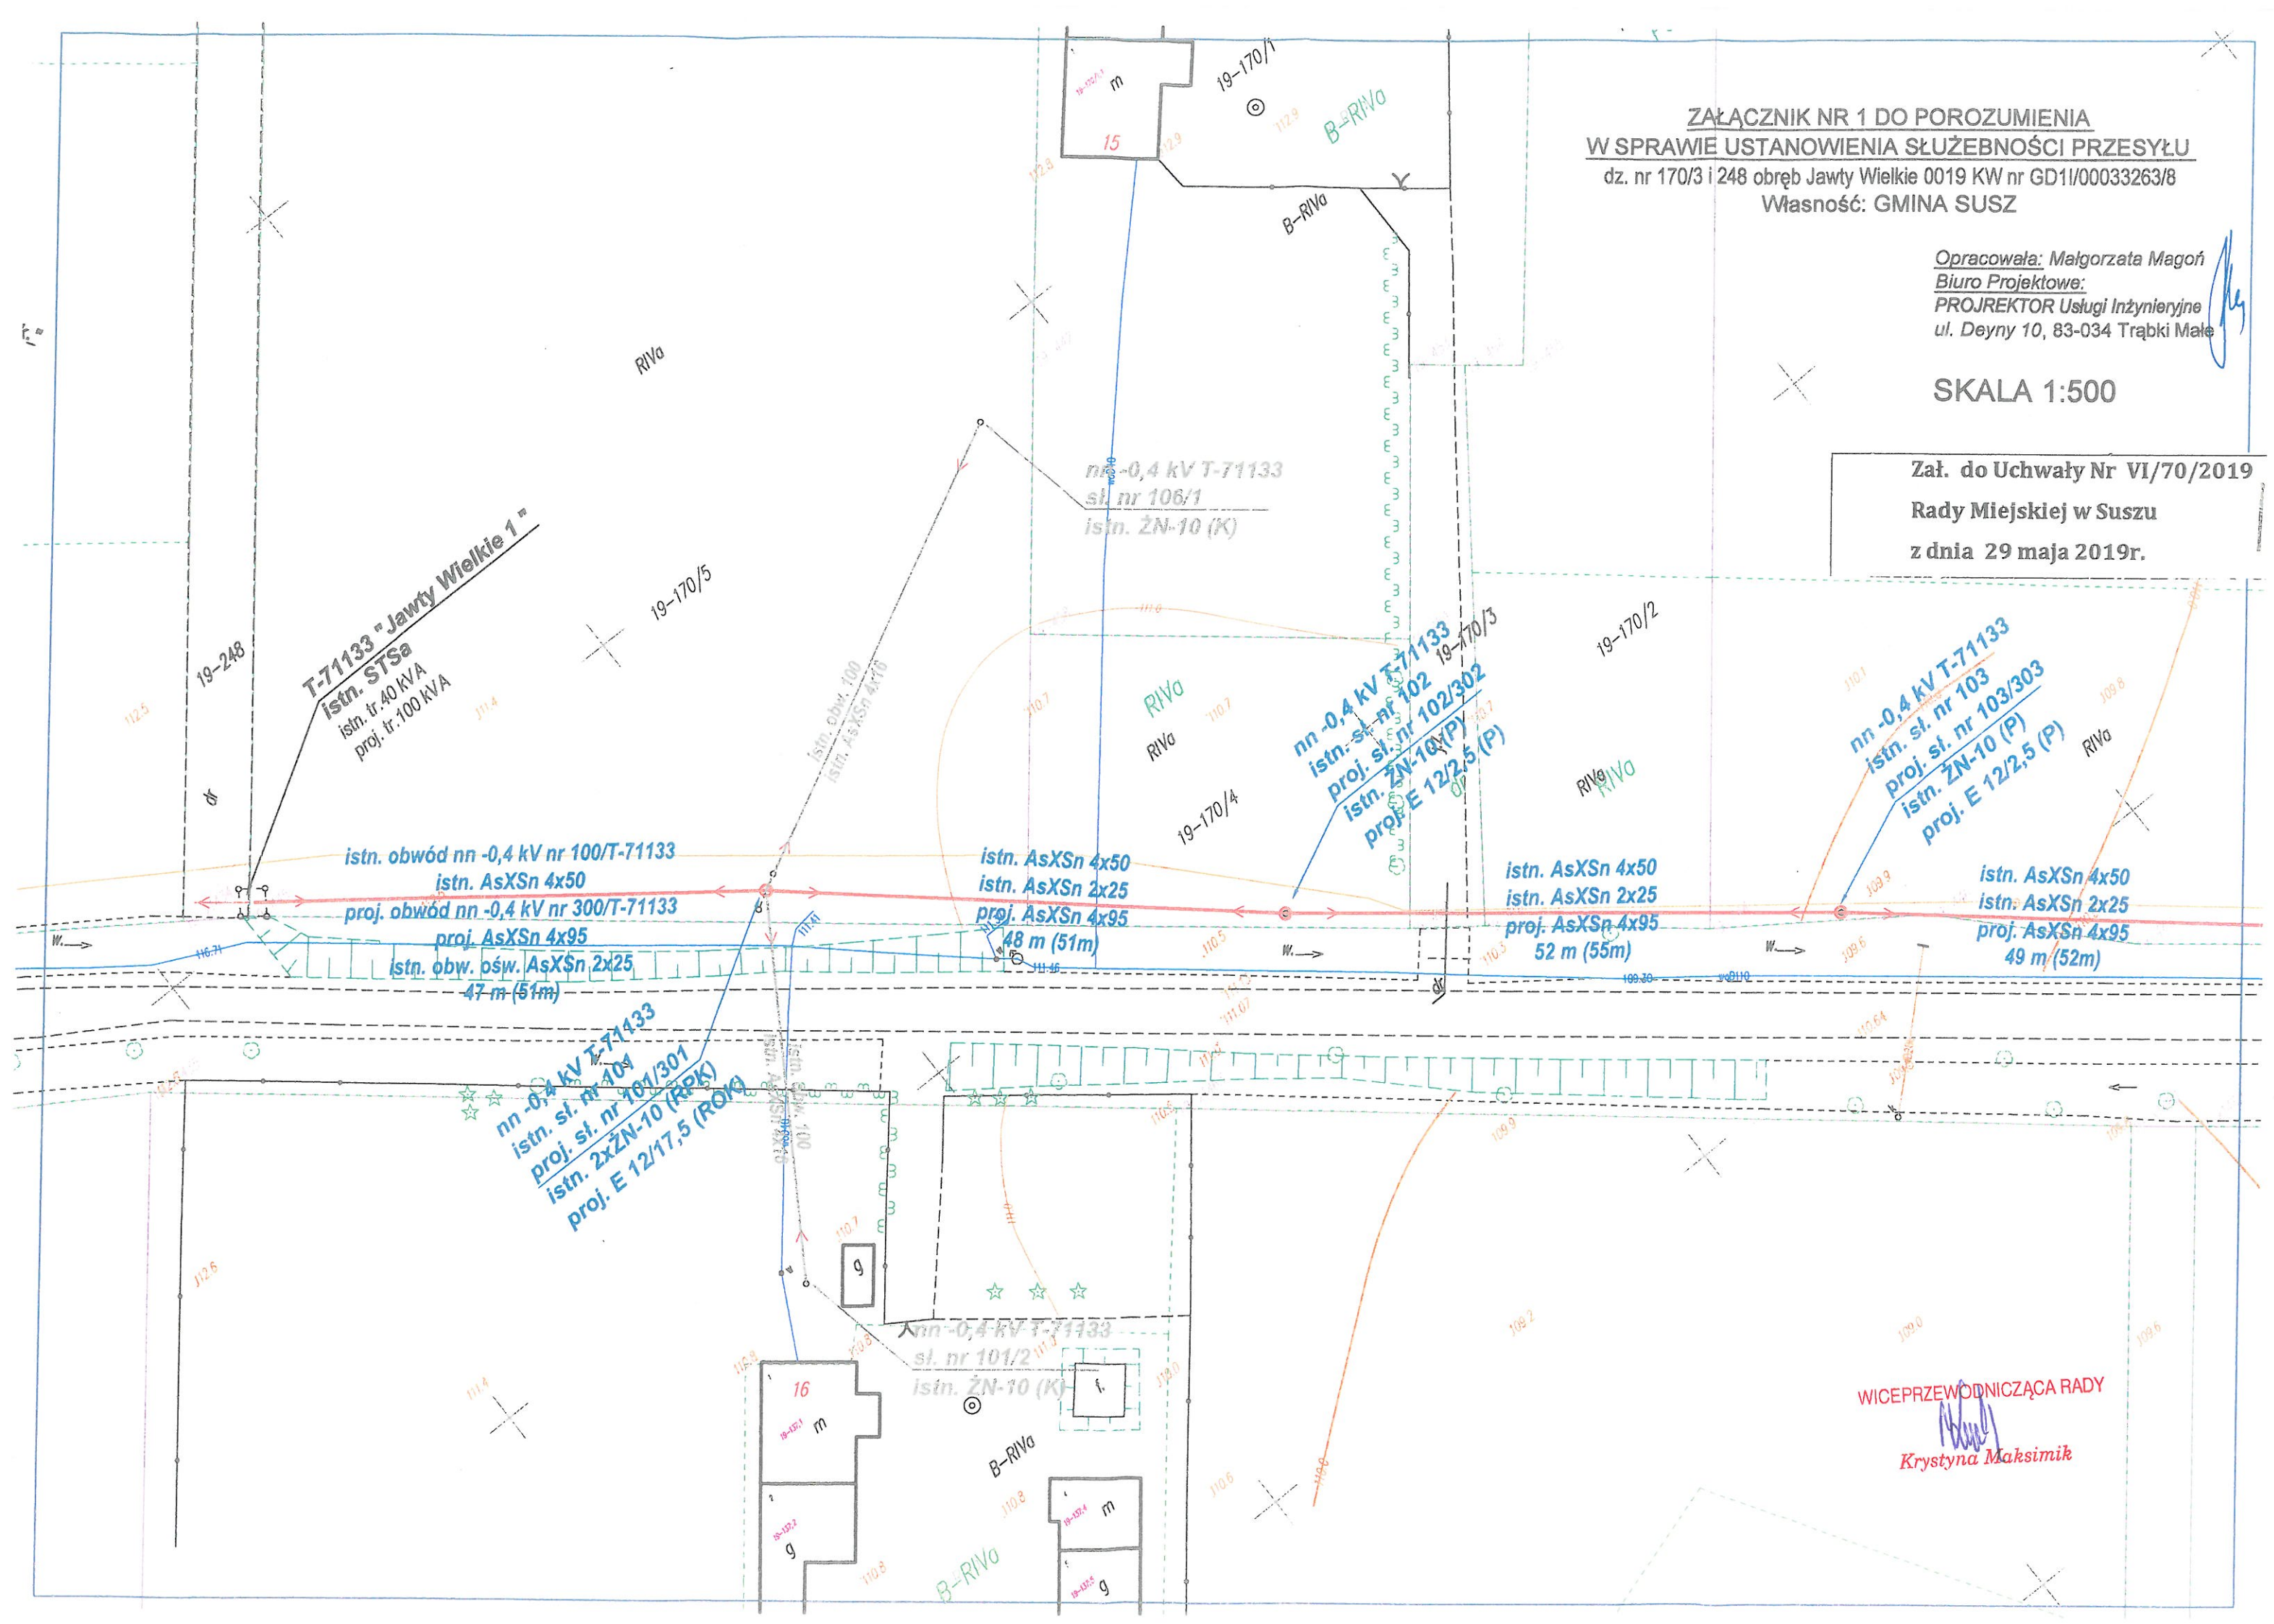

WICEPRZEWODNICZĄCA RADY
Krystyna Maksimik