

Załącznik Nr 16 do protokołu Nr VIII/2019
z Sesji Rady Miejskiej w Suszu
z dnia 06.08.2019 r.

RADA MIEJSKA
w Suszu

UCHWAŁA Nr VIII/90/2019
Rady Miejskiej w Suszu
z dnia 06 sierpnia 2019r.

w sprawie wyrażenia zgody na odpłatne obciążenie służebnością przesyłu nieruchomości stanowiącej własność Gminy Susz.

Na podstawie art. 18 ust. 2 pkt 9 lit. „a” ustawy z dnia 8 marca 1990 r. o samorządzie gminnym (j.t. Dz. U. z 2019r. poz. 506) oraz art. 13 ust. 1 ustawy z dnia 21 sierpnia 1997 r. o gospodarce nieruchomościami (Dz. U. z 2018 r. poz. 2204 z późn. zm. ¹) Rada Miejska w Suszu uchwala, co następuje:

§ 1. Wyraża się zgodę na odpłatne obciążenie na czas nieokreślony służebnością przesyłu nieruchomości stanowiącej własność Gminy Susz, oznaczonej w ewidencji gruntów jako działka nr 5/14 o pow. 0,5752 ha, położona w obrębie 5 miasta Susz, objęte KW EL11/00035704/6 prowadzoną przez Wydział V Ksiąg Wieczystych Sądu Rejonowego w Iławie, zgodnie z przebiegiem określonym w załączniku do niniejszej uchwały na rzecz POLSKA SPÓŁKA GAZOWNICTWA Spółka z o.o. z siedzibą w Tarnowie, Oddział Zakład Gazowniczy w Olsztynie, ul. Lubelska 42A.

§ 2. Wykonanie uchwały powierza się Burmistrzowi Susza.

§ 3. Uchwała wchodzi w życie z dniem podjęcia.

PRZEWODNICZĄCY RADY

Stanisław Blonkowski

¹ Zmiany tekstu wymienionej ustawy zostały ogłoszone w Dz. U. z 2017r., poz. 1509, Dz. U. z 2018r. poz. 2348, Dz. U. z 2019r., poz. 270, poz. 492, poz. 801

PROJEKT ZAGOSPODAROWANIA TERENU 1:500
PROJEKT BUDOWLANY I WYKONAWCZY
GAZOCIAGU I PRZYŁACZA GAZU Ś.C.

ADRES: BUDYNEK MIESZKALNY JEDNORODZINNY
Susz, ul. Jaśminowa dz nr. 5/21 oraz 5/14 obr. 5

INWESTOR: POLSKA SPÓŁKA GAZOWNICTWA sp. z o.o.
ODDZIAŁ ZAKŁAD GAZOWNICZY W OLSZTYNIE
ul. LUBELSKA 42A, 10-409 OLSZTYN


MIĘSCIE WŁĄCZENIA

Szafka na K.G., Reduktor i Gazomierz
(w linii ogrodzenia - na działce)

m. Susz

Obr.Nr	Dz.Nr	Właściciel	Gazociąg L [m]	Przyłącze L [m]	Dokument up do korzystania
5	5/21	1. Łukasz Stanisław Kuchnio 1a. Martyna Bożeczka-Kuchnio	---	Szafka na K.G., Reduktor i Gazomierz (1,5m kolumna)	
5	5/14	Gmina Susz Burmistrz Susza ul. Wybickiego 6; 14-240 Susz	271,8m	1,7m	

Załącznik do Uchwały Nr VIII/90/2019
Rady Miejskiej w Suszu
z dnia 06.08.2019r.

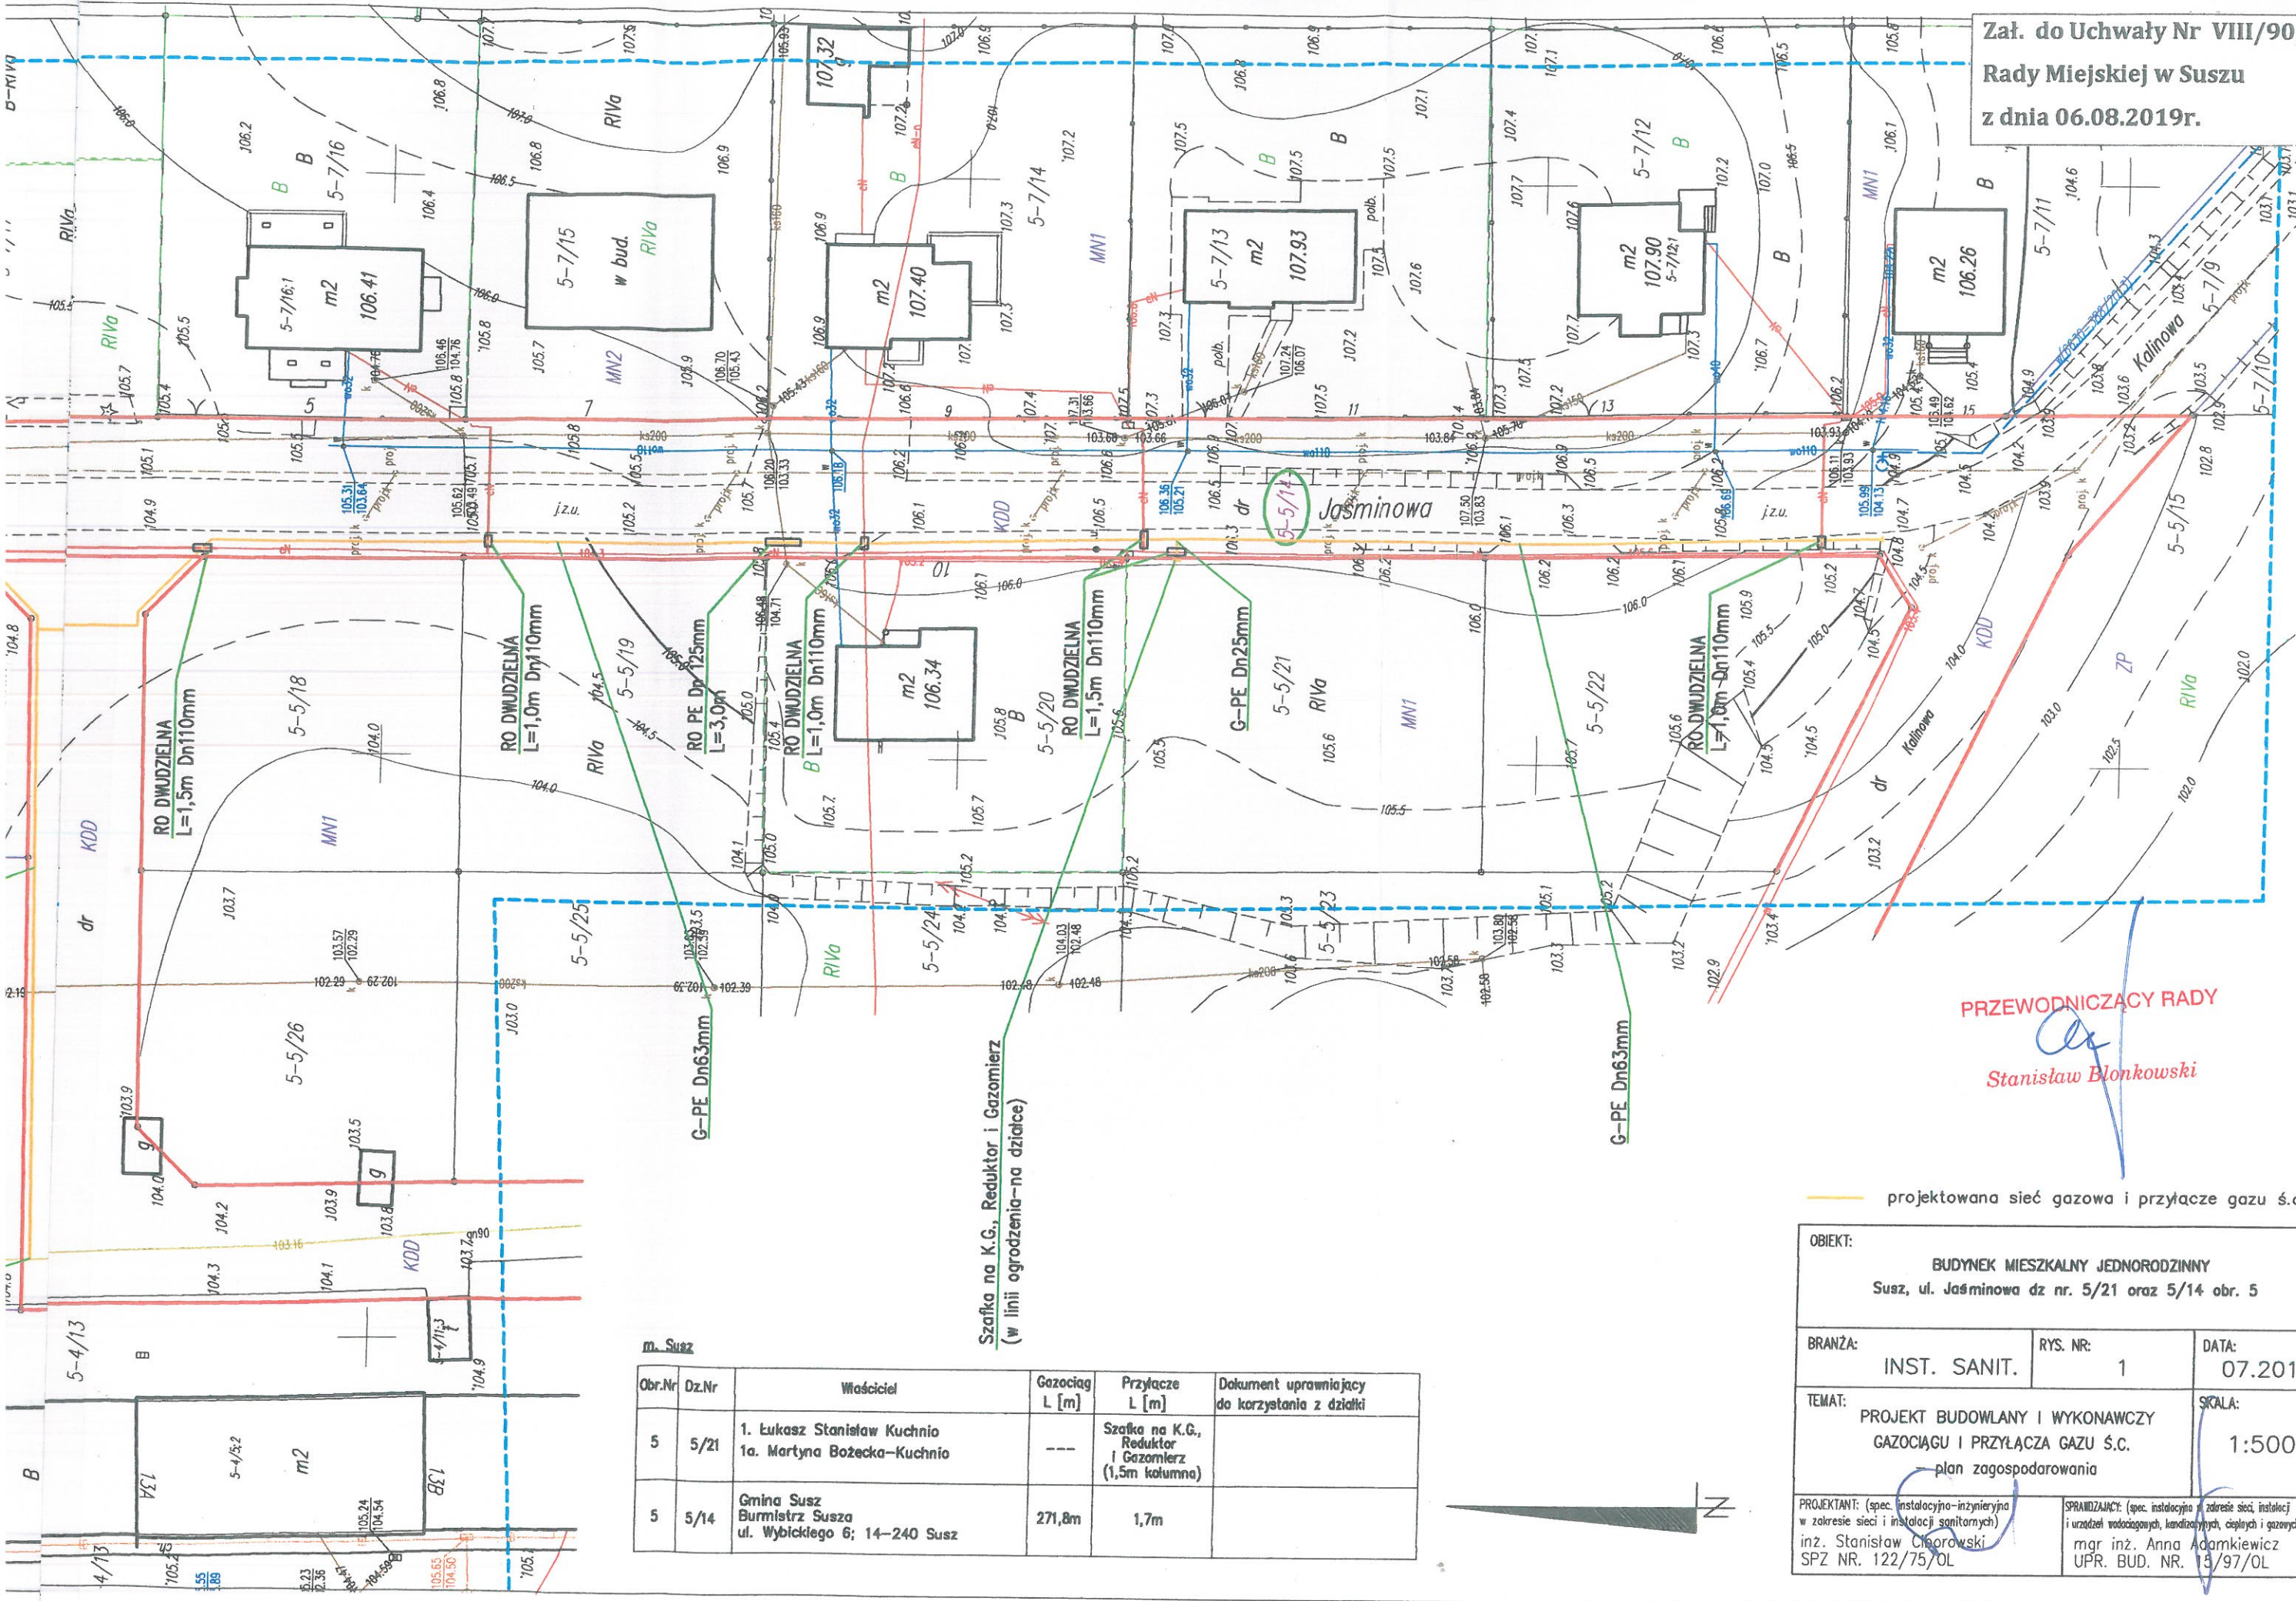

PRZEWODNICZĄCY RADY
Stanisław Blonkowski

projektowana sieć gazowa i przyłącze gazu ś.c.

Obr.Nr	Dz.Nr	Właściciel	Gazociąg L [m]	Przyłącze L [m]	Dokument uprawniający do korzystania z działki
5	5/21	1. Łukasz Stanisław Kuchnio 1a. Martyna Bożeczka-Kuchnio	---	Szafka na K.G., Reduktor i Gazomierz (1,5m kolumna)	
5	5/14	Gmina Susz Burmistrz Susza ul. Wybickiego 6; 14-240 Susz	271,8m	1,7m	

OBIEKT: BUDYNEK MIESZKALNY JEDNORODZINNY Susz, ul. Jaśminowa dz nr. 5/21 oraz 5/14 obr. 5		
BRANŻA: INST. SANIT.	rys. nr. 1	DATA: 07.2019
TEMAT: PROJEKT BUDOWLANY I WYKONAWCZY GAZOCIĄGU I PRZYŁĄCZA GAZU Ś.C. plan zagospodarowania		SKALA: 1:500
PROJEKTANT: (spec. instalacyjno-inżynierska w zakresie sieci i instalacji sanitarnych) inż. Stanisław Blonkowski SPZ NR. 122/75/OL		SPRWDZAJĄCY: (spec. instalacyjno-inżynierska w zakresie sieci, instalacji i urządzeń wodociagowych, kanalizacyjnych, ciepłych i gazowych) mgr inż. Anna Adamkiewicz UPR. BUD. NR. 13/97/OL