

UCHWAŁA Nr XIV/159/2020

Rady Miejskiej w Suszu

z dnia 06 lutego 2020r.

w sprawie wyrażenia zgody na odpłatne obciążenie służebnością przesyłu nieruchomości stanowiącej własność Gminy Susz.

Na podstawie art. 18 ust. 2 pkt 9 lit. „a” ustawy z dnia 8 marca 1990 r. o samorządzie gminnym (j.t. Dz. U. z 2019r. poz. 506 z późn. zm.¹) oraz art. 13 ust. 1 ustawy z dnia 21 sierpnia 1997r. o gospodarce nieruchomościami (j.t. Dz. U. z 2020 r. poz. 65) Rada Miejska w Suszu uchwala, co następuje:

§ 1. Wyraża się zgodę na odpłatne obciążenie na czas nieokreślony służebnością przesyłu nieruchomości stanowiącej własność Gminy Susz, oznaczonej w ewidencji gruntów jako działka Nr 129/2 o pow. 0,3500 ha, objętej KW EL11/00039586/0 prowadzoną przez Sąd Rejonowy V Wydział Ksiąg Wieczystych Sądu Rejonowego w Ławie, położonej w obrębie 02 BABIĘTY WIELKIE, gmina Susz, zgodnie z przebiegiem określonym w załączniku do niniejszej uchwały na rzecz ENERGA - OPERATOR Spółka Akcyjna z siedzibą w Gdańsku Oddział w Olsztynie.

§ 2. Wykonanie uchwały powierza się Burmistrzowi Susza.


§ 3. Uchwała wchodzi w życie z dniem podjęcia.

PRZEWODNICZĄCY RADY


Stanisław Blonkowski

¹ Zmiany tekstu wymienionej ustawy zostały ogłoszone w Dz. U. z 2019r. poz. 1309, poz. 1696, poz. 1815, poz. 1571.

Załącznik do Uchwały Nr XIV/159/2020
Rady Miejskiej w Suszu
z dnia 06.02. 2020r.

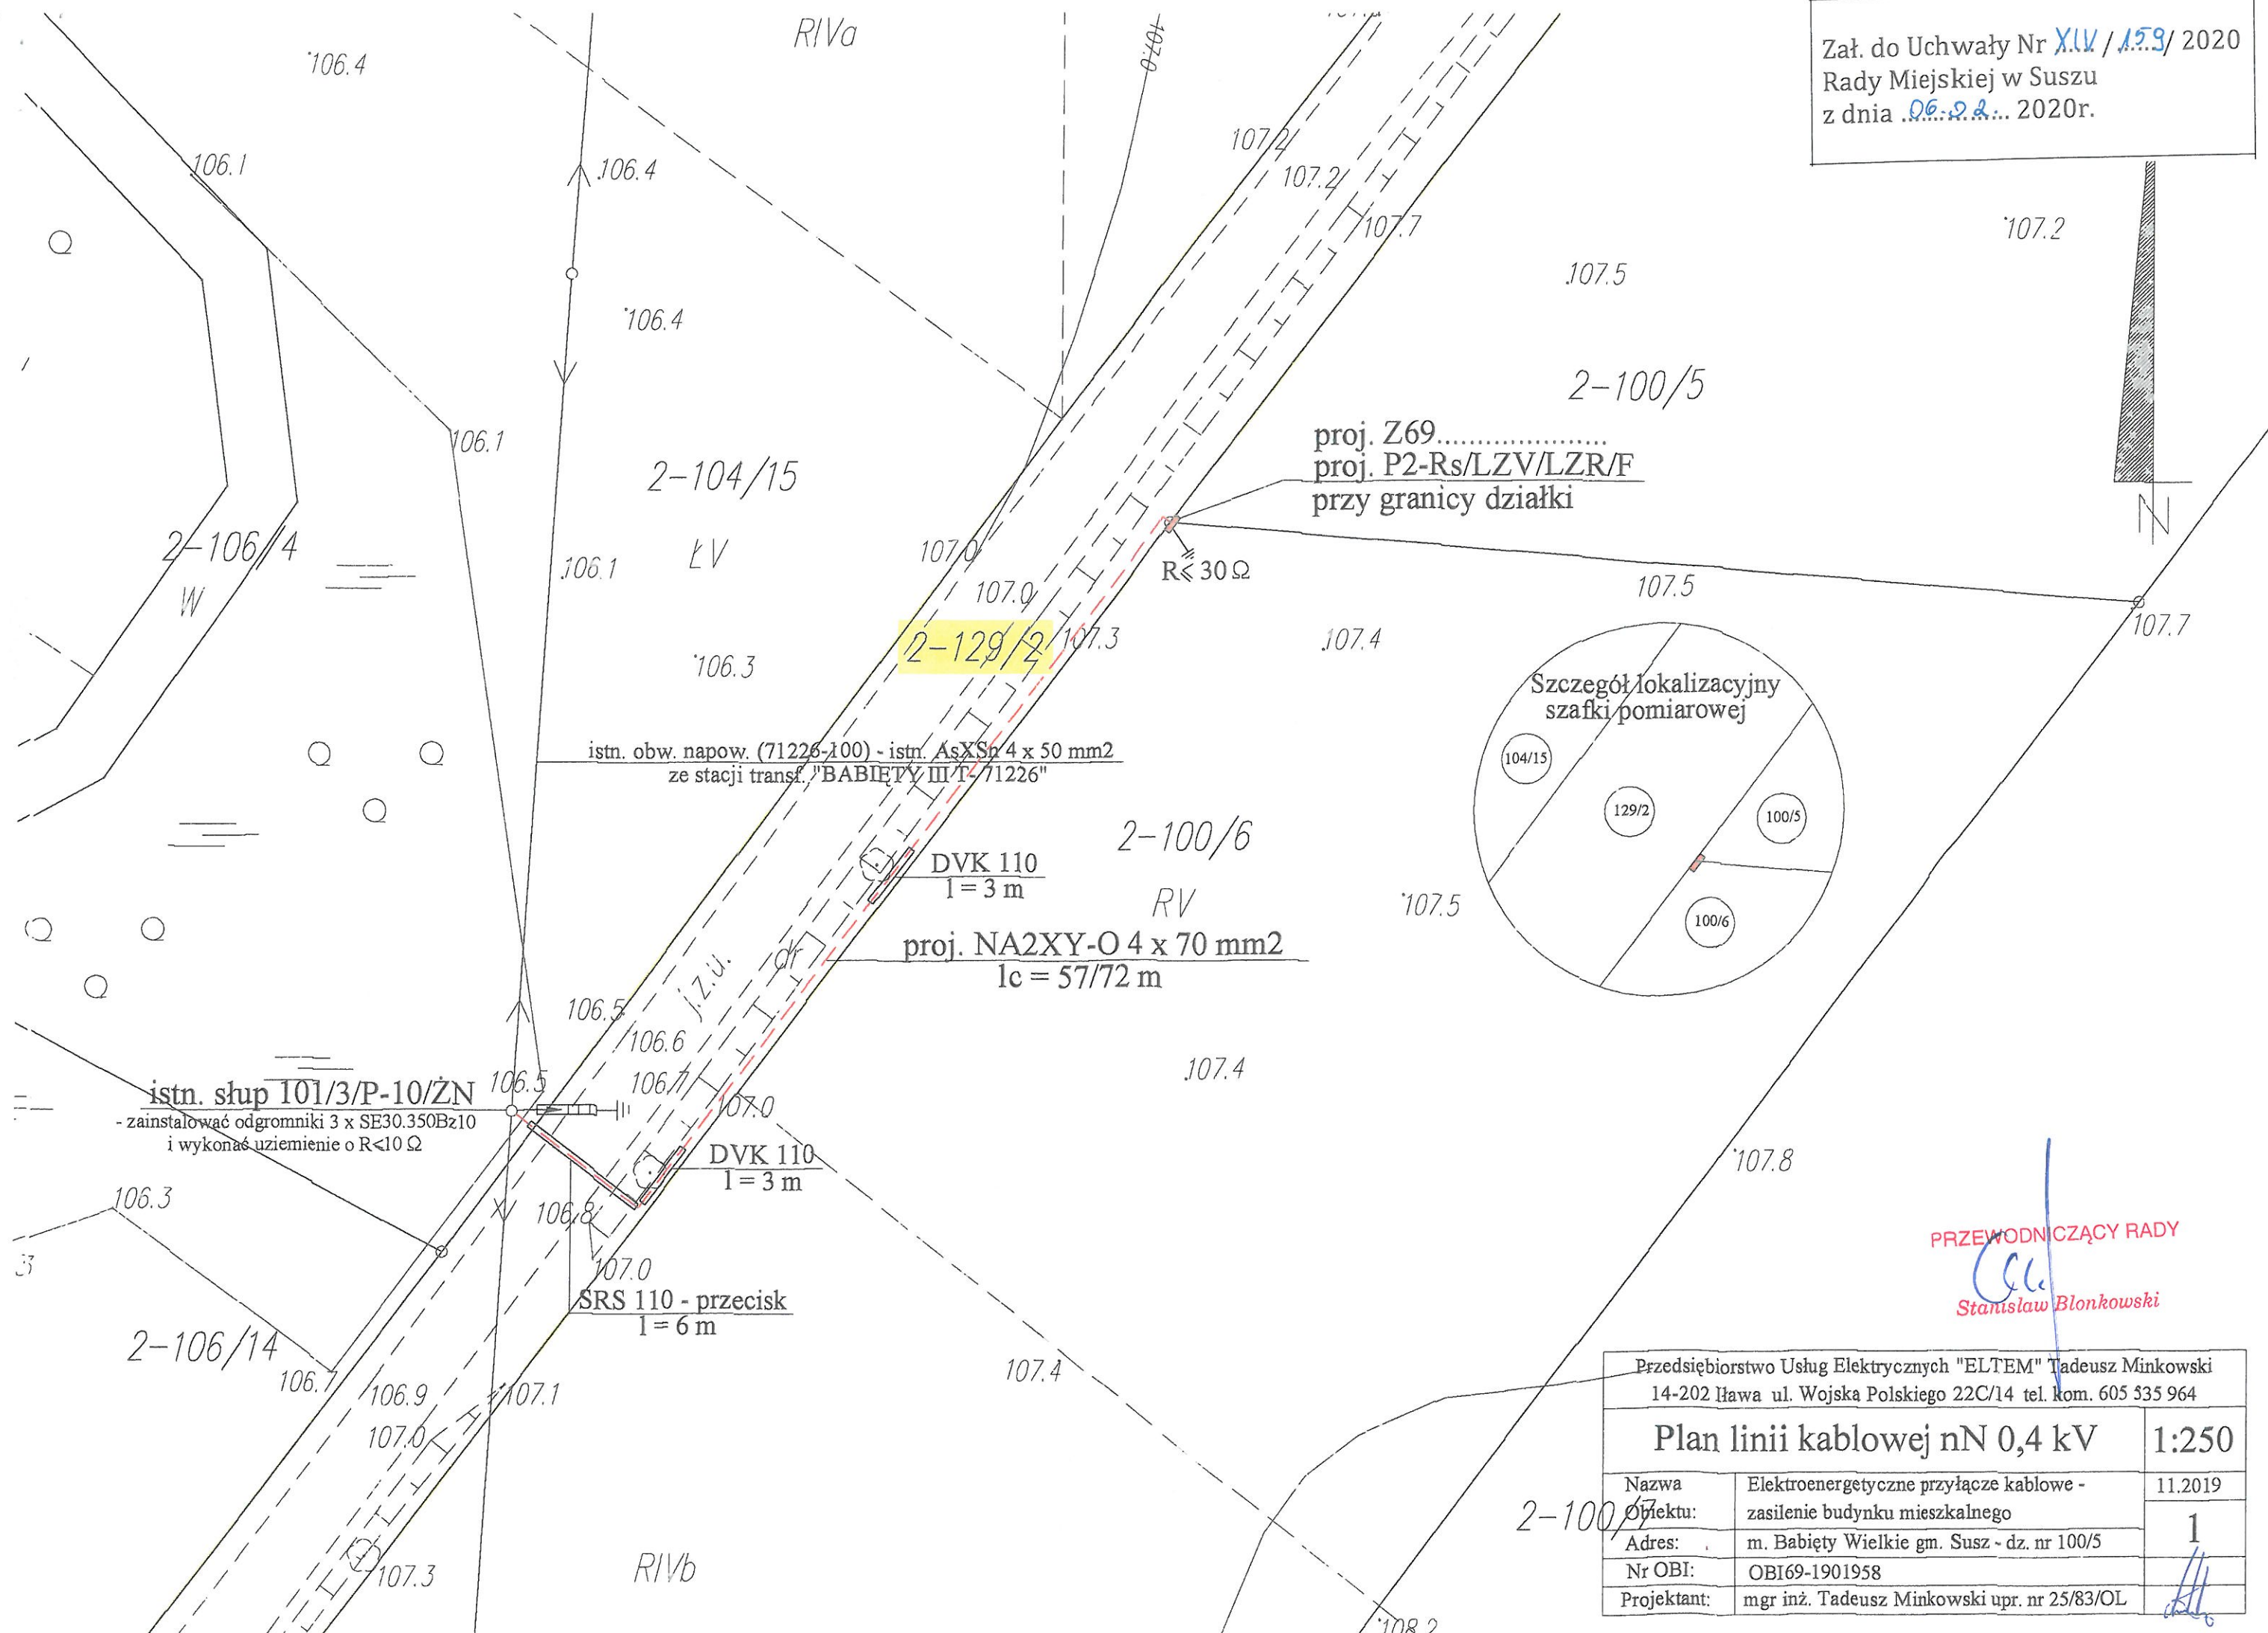

Przedsiębiorstwo Usług Elektrycznych "ELTEM" Tadeusz Minkowski 14-202 Hława ul. Wojska Polskiego 22C/14 tel. kom. 605 535 964		
Plan linii kablowej nN 0,4 kV		1:250
Nazwa Opieku:	Elektroenergetyczne przyłącze kablowe - zasilanie budynku mieszkalnego	11.2019
Adres:	m. Babięty Wielkie gm. Susz - dz. nr 100/5	1
Nr OBI:	OBI69-1901958	
Projektant:	mgr inż. Tadeusz Minkowski upr. nr 25/83/OL	