
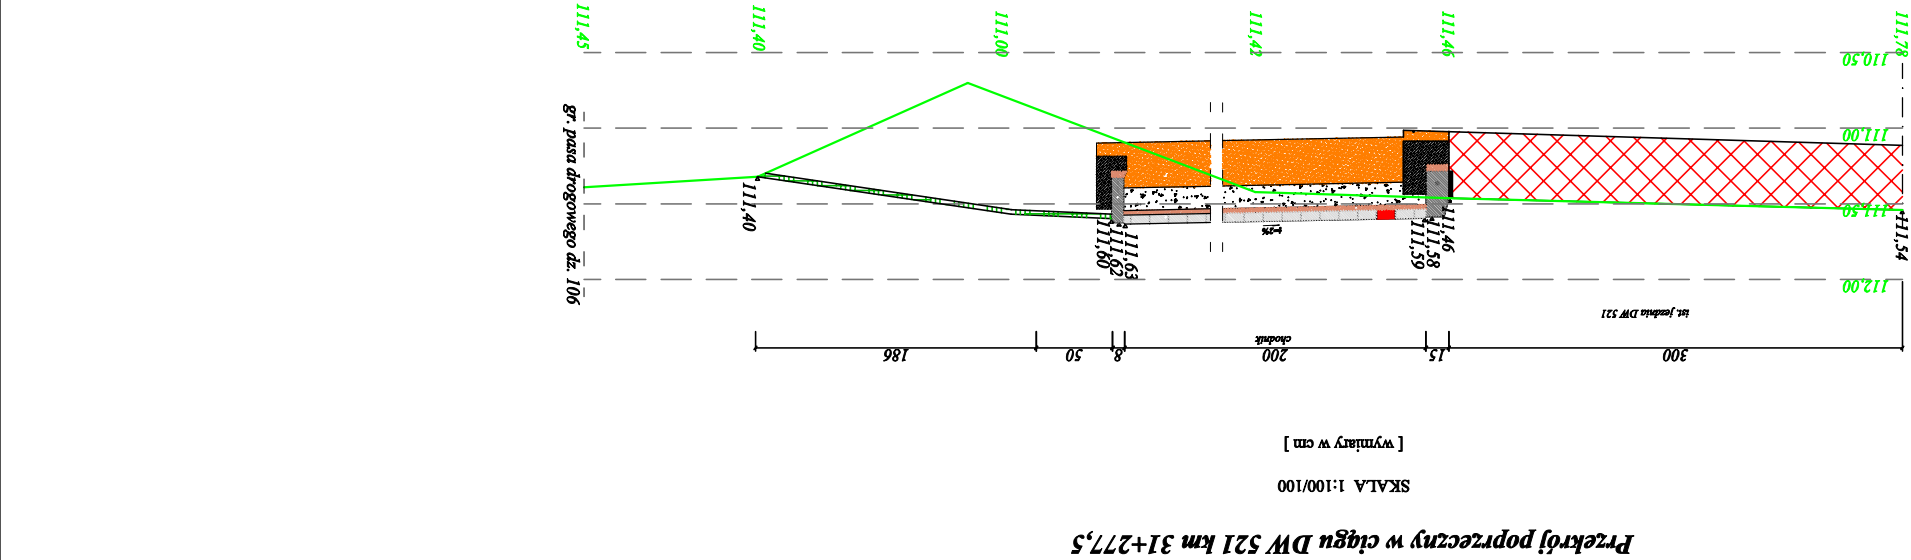


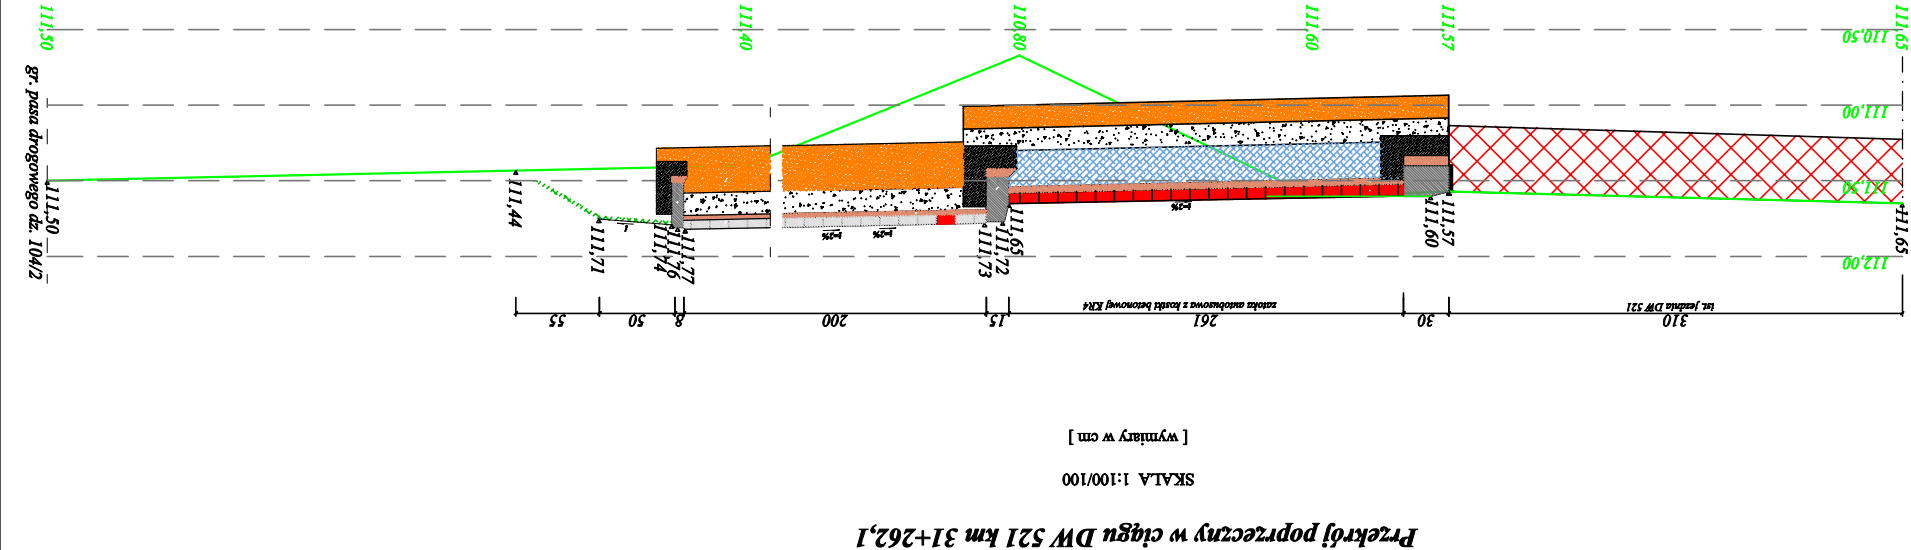

|                                                                                     |  |  |  |   |  |  |  |
|-------------------------------------------------------------------------------------|--|--|--|---|--|--|--|
| <b>PRACOWNIA PROJEKTOWA "D3"</b>                                                    |  |  |  | <b>INWESTOR:</b>                                                                                               |  |  |  |
| <b>ROGA</b>                                                                         |  |  |  | <b>Gmina Suż</b>                                                                                               |  |  |  |
| <b>OMU</b>                                                                          |  |  |  | <b>ul. J. Wysockiego 6</b>                                                                                     |  |  |  |
|  |  |  |  | <b>14-240 Suż</b>                                                                                              |  |  |  |
| <b>Rafał Wrzosek</b>                                                                |  |  |  | <b>OBJEKT:</b>                                                                                                 |  |  |  |
| <b>14 - 200 Ilawa, ul. Lipowy Dwór 23B</b>                                          |  |  |  | <b>Przebudowa drogi gminnej nr 14003N wraz ze skrzyżowaniem z drogą wojewódzką nr 521 - ul. Ilawska w Sużu</b> |  |  |  |
| <b>tel. 504694848; e-mail: pracownia-d3@wp.pl</b>                                   |  |  |  | <b>LOKALIZACJA INWESTYCJI:</b>                                                                                 |  |  |  |
| <b>www.pracownia-d3.pl</b>                                                          |  |  |  | <b>Suż dz. nr 103, 104/2, 106 - obręb 3</b>                                                                    |  |  |  |
| <b>P.B.</b>                                                                         |  |  |  | <b>FZA</b>   |  |  |  |
| <b>2</b>                                                                            |  |  |  | <b>NRLYS.</b>                                                                                                  |  |  |  |
| <b>SKA1:100/100</b>                                                                 |  |  |  | <b>PRZEMIANNA</b>                                                                                              |  |  |  |
| <b>DATA</b>                                                                         |  |  |  | <b>PRZEMIANNA</b>                                                                                              |  |  |  |
| <b>06.2020 r.</b>                                                                   |  |  |  | <b>PRZEMIANNA</b>                                                                                              |  |  |  |
| <b>WAM/0049/PWOD/12</b>                                                             |  |  |  | <b>PRZEMIANNA</b>                                                                                              |  |  |  |
| <b>WAM/0027/POOK/12</b>                                                             |  |  |  | <b>PRZEMIANNA</b>                                                                                              |  |  |  |
