


KONSTRUKCJA DACHU NA
ISTNIEJĄCEJ REMIZIE BEZ
ZMIANI

PROJEKT ARCH. BUDOWLANY
RZUT KONSTRUKCJI DACHU
1:100

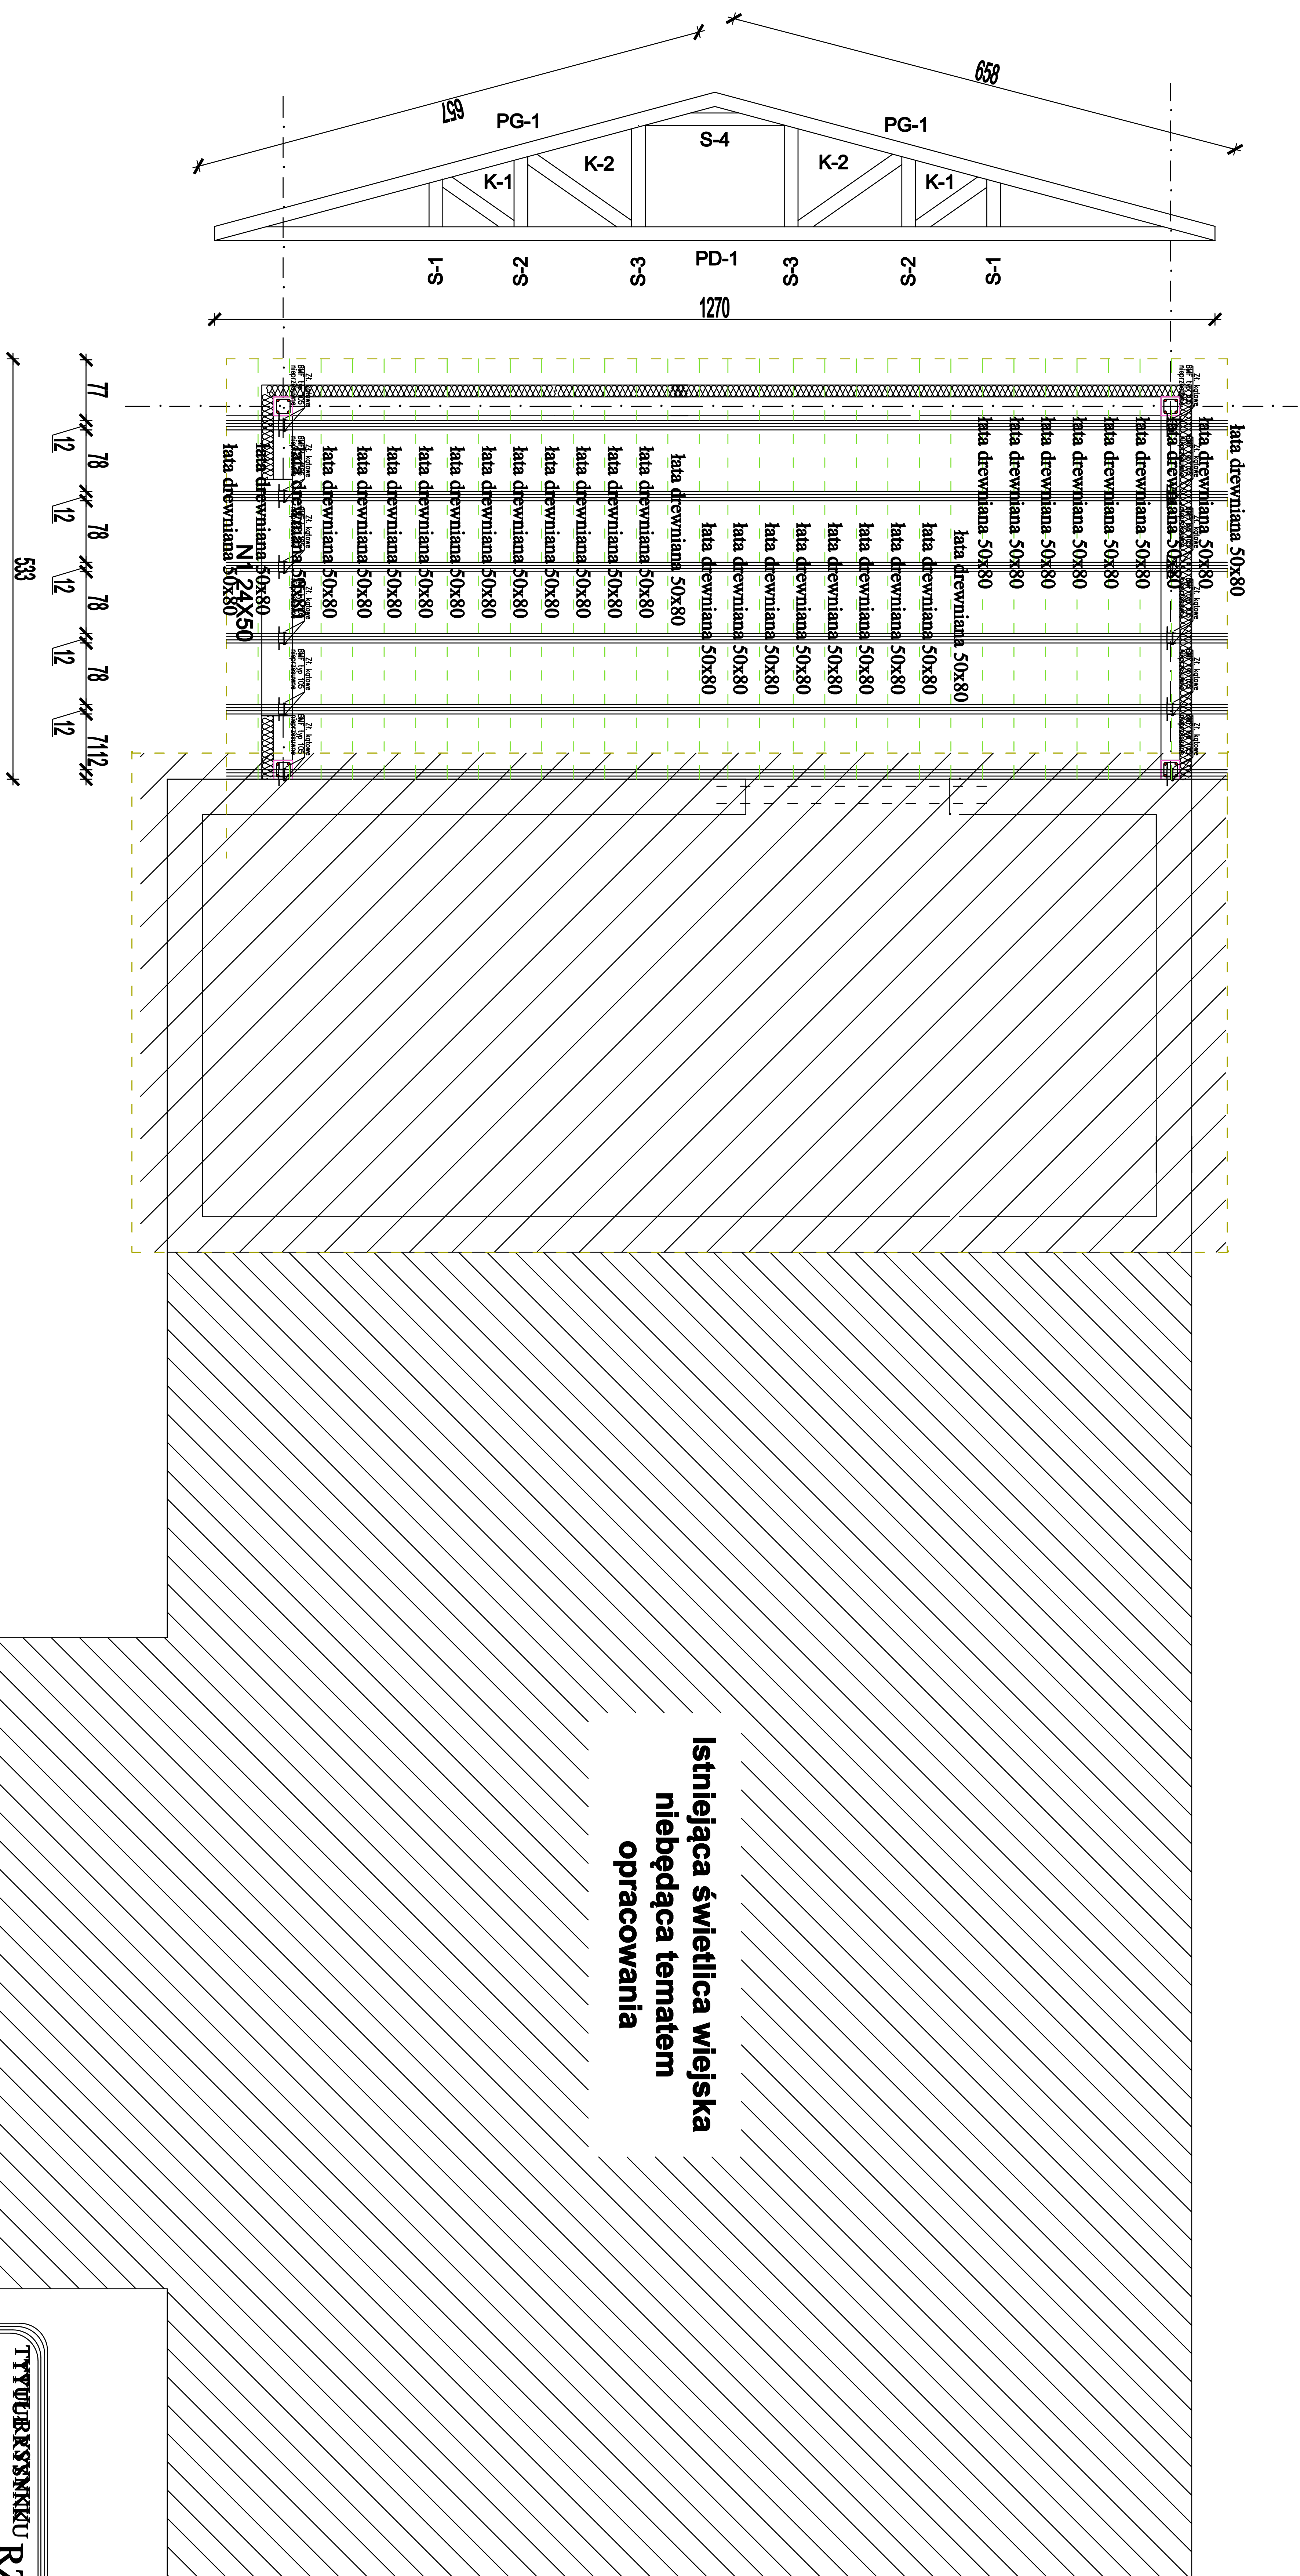

Istniejąca świetlica wiejska
niebędąca tematem
opracowania

TYTUŁOWY RYSUNEK RZUT KONSTRUKCJI DACHU 1:100			
INWESTYCJA Budowa garażu na samopchód ratowniczo gaśniczy w OSP Redaki		PROJEKTANT mgr inż. Łukasz Kamiński upr. architektoniczne nr 26, WAMOKK.17 upr. konstrukcyjne nr WAM/0089/PYOK/14 upr. sanitarne nr WAM/0042/ZOOS/18	
INWESTOR Gmina Susz 14-240 Susz ul. J. Wybickiego 6		PROJEKTANT mgr inż. Łukasz Kamiński upr. architektoniczne nr 26, WAMOKK.17 upr. konstrukcyjne nr WAM/0089/PYOK/14 upr. sanitarne nr WAM/0042/ZOOS/18	
LOKALIZACJA 14-240 Susz obręb- Redaki dz nr 102/18		ASYSTENT PROJEKTANTA	
BRANŻA OGÓLBUDOWLANA	DATA 20.08.2020		
SKALA 1:100	NR RYSUNKU		