



KONSTRUKCJA DACHU NA
ISTNIEJĄCEJ REMIZIE BEZ
ZMIANI

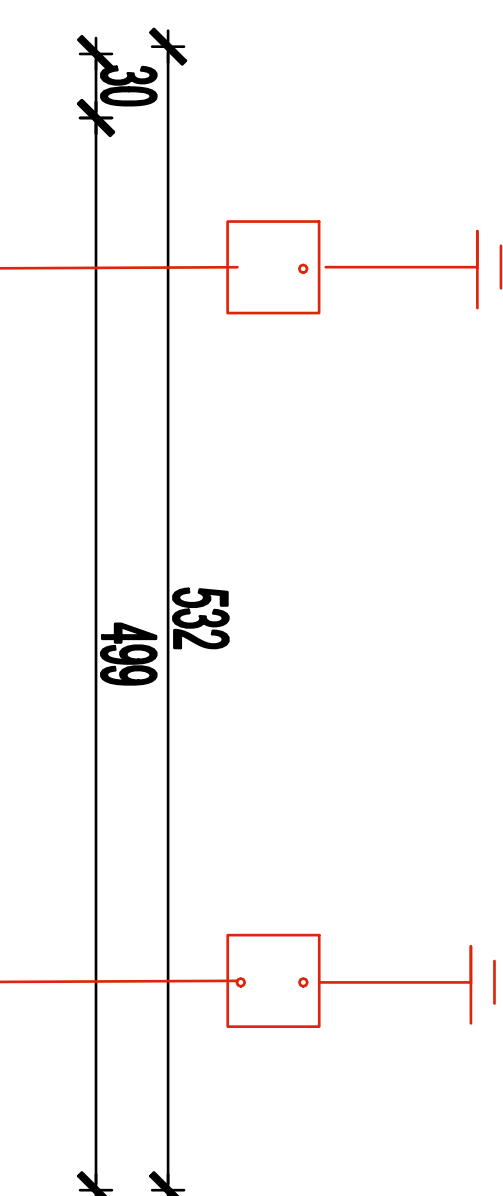

RSp RS Ø120,1.5%
Ø100

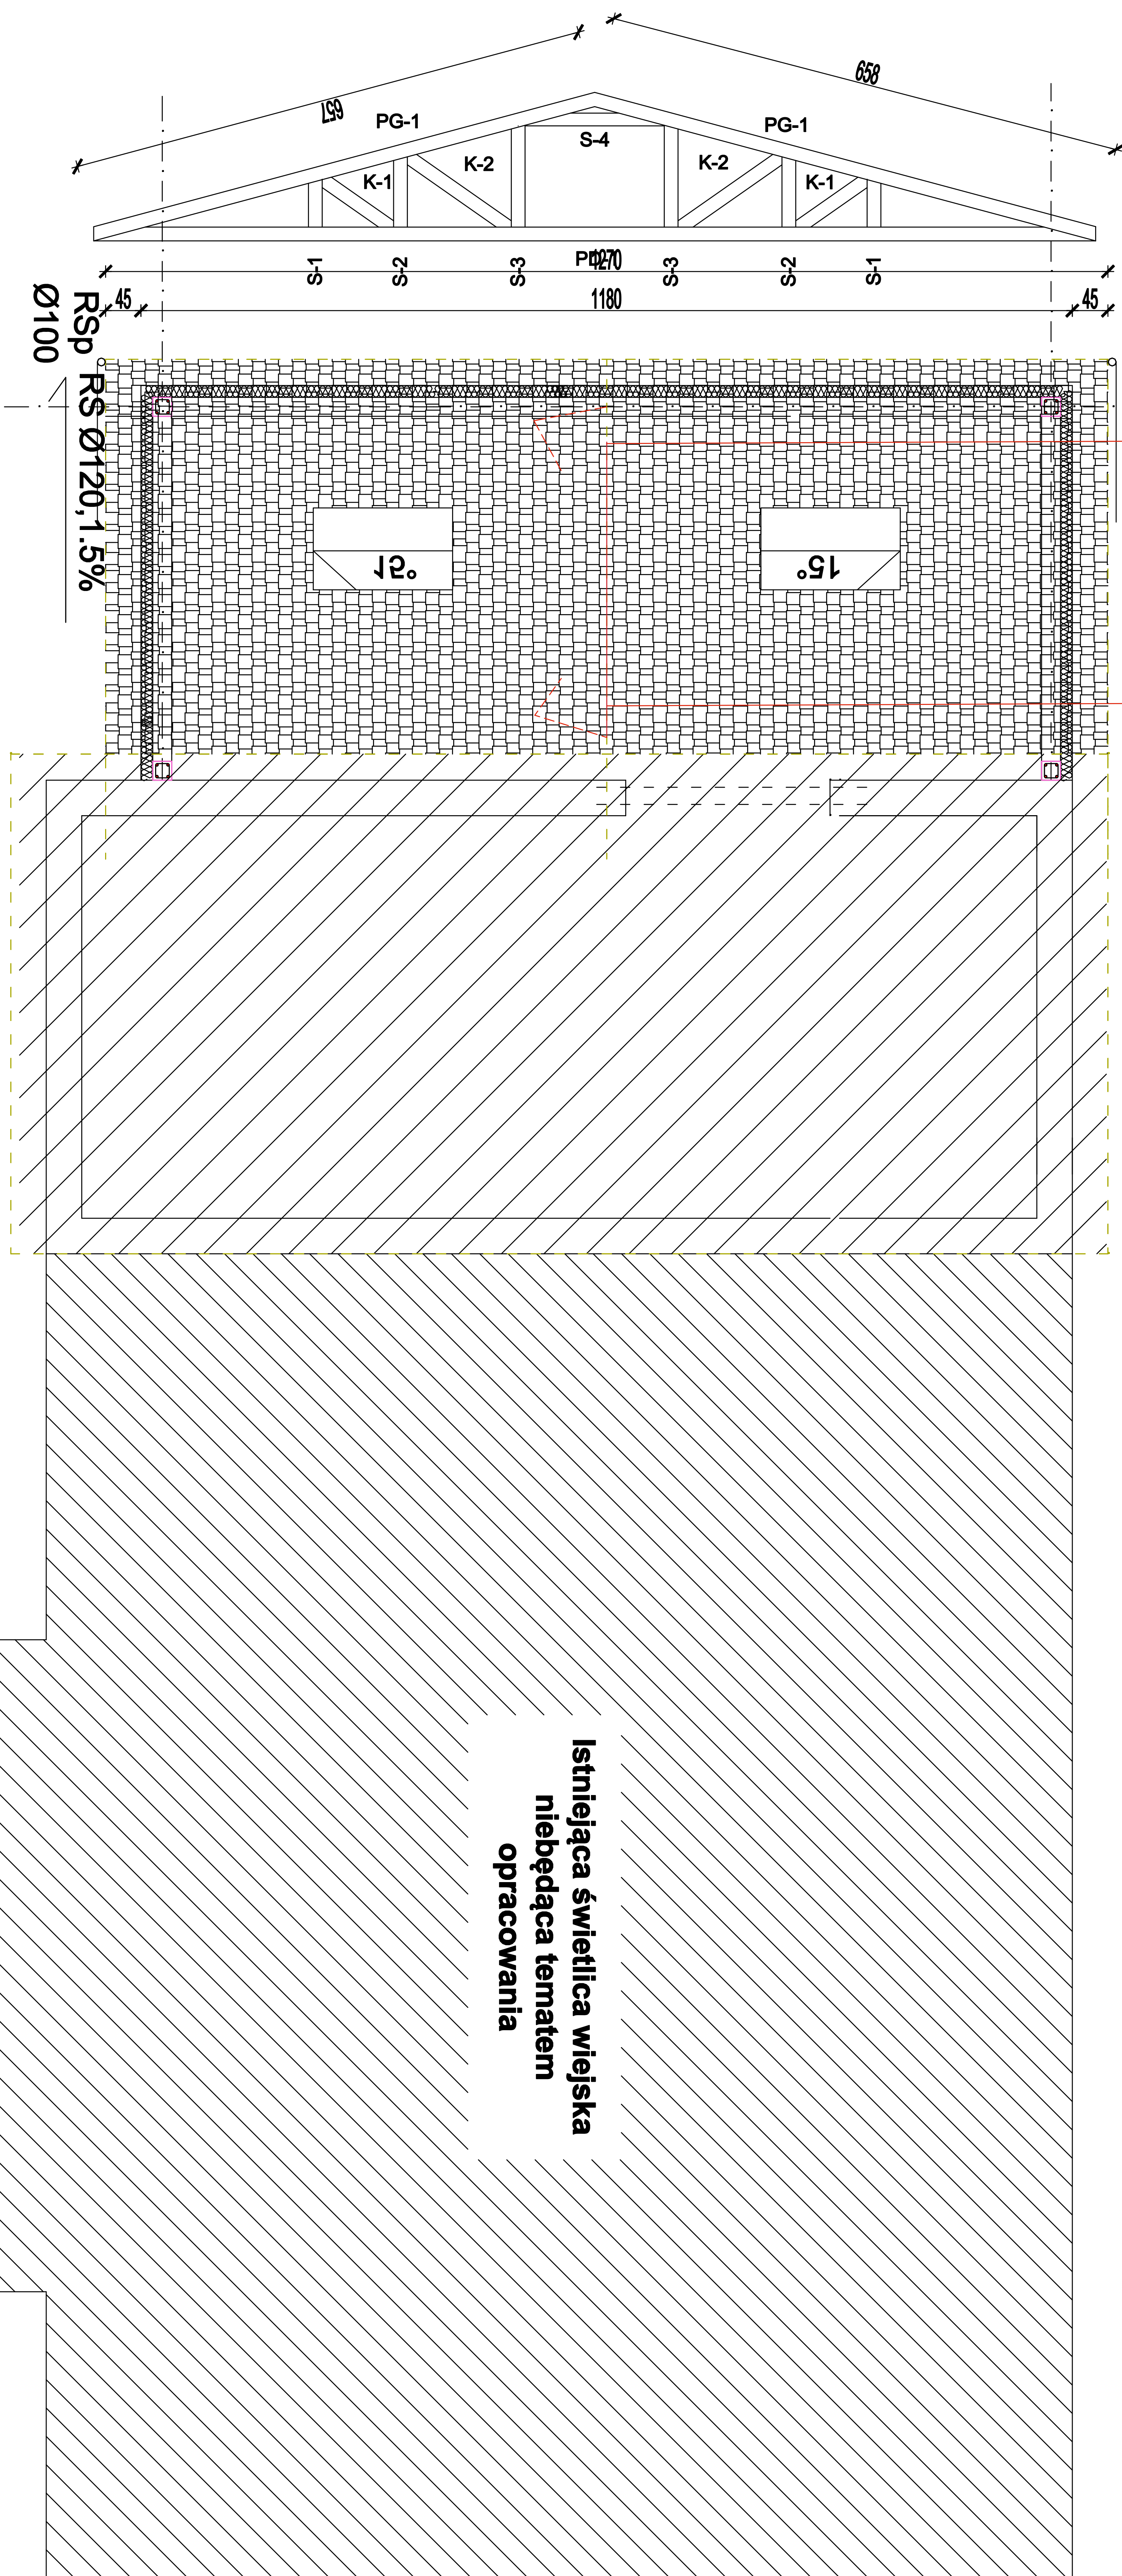

Istniejąca świetlica wiejska
niebędąca tematem
opracowania

PROJEKT ARCH. BUDOWLANY
ODGROM DACHU
1 : 100

zwody poziome lub pionowe fezn Ø 8

złącze kontrolne w obudowie izolacyjnej

masztodgromowy h= 40 cm

uziemienie połączone za pomocą
spawania ze zbrojeniem fundamentu

połączenia spawane lub skręcane

DANE TECHNICZNE:

WYSUNIĘCIE OKAPU 10cm
SPADEK POŁĄCZ DACHOWEJ 15°
RYNNA Ø120
RURA SPUSTOWA Ø100
RYNHAKI DOCZOŁOWE CO MAX 70CM
KOŁOR RYNIEN DOSTOSOWAĆ DO
KOŁORU POKRYCIA

TYTUŁ RYSUNKU

ODGROM DACHU

1:100

INWESTYCJA

Budowa garażu na samochód ratowniczo
gaśniczy w OSP Redaki

INWESTOR

Gmina Susz
14-240 Susz
ul. J. Wybickiego 6

PROJEKTANT

LOKALIZACJA

14-240 Susz
obręb- Redaki
dz nr 102/18

BRANŻA

DATA

OGÓLNOBUDOWLANA

20.08.2020

SKALA

NR RYSUNKU

1:100