


PROJEKT ARCH. BUDOWLANY

PRZEKRÓJ

INWENTARYZACJA

1 : 100

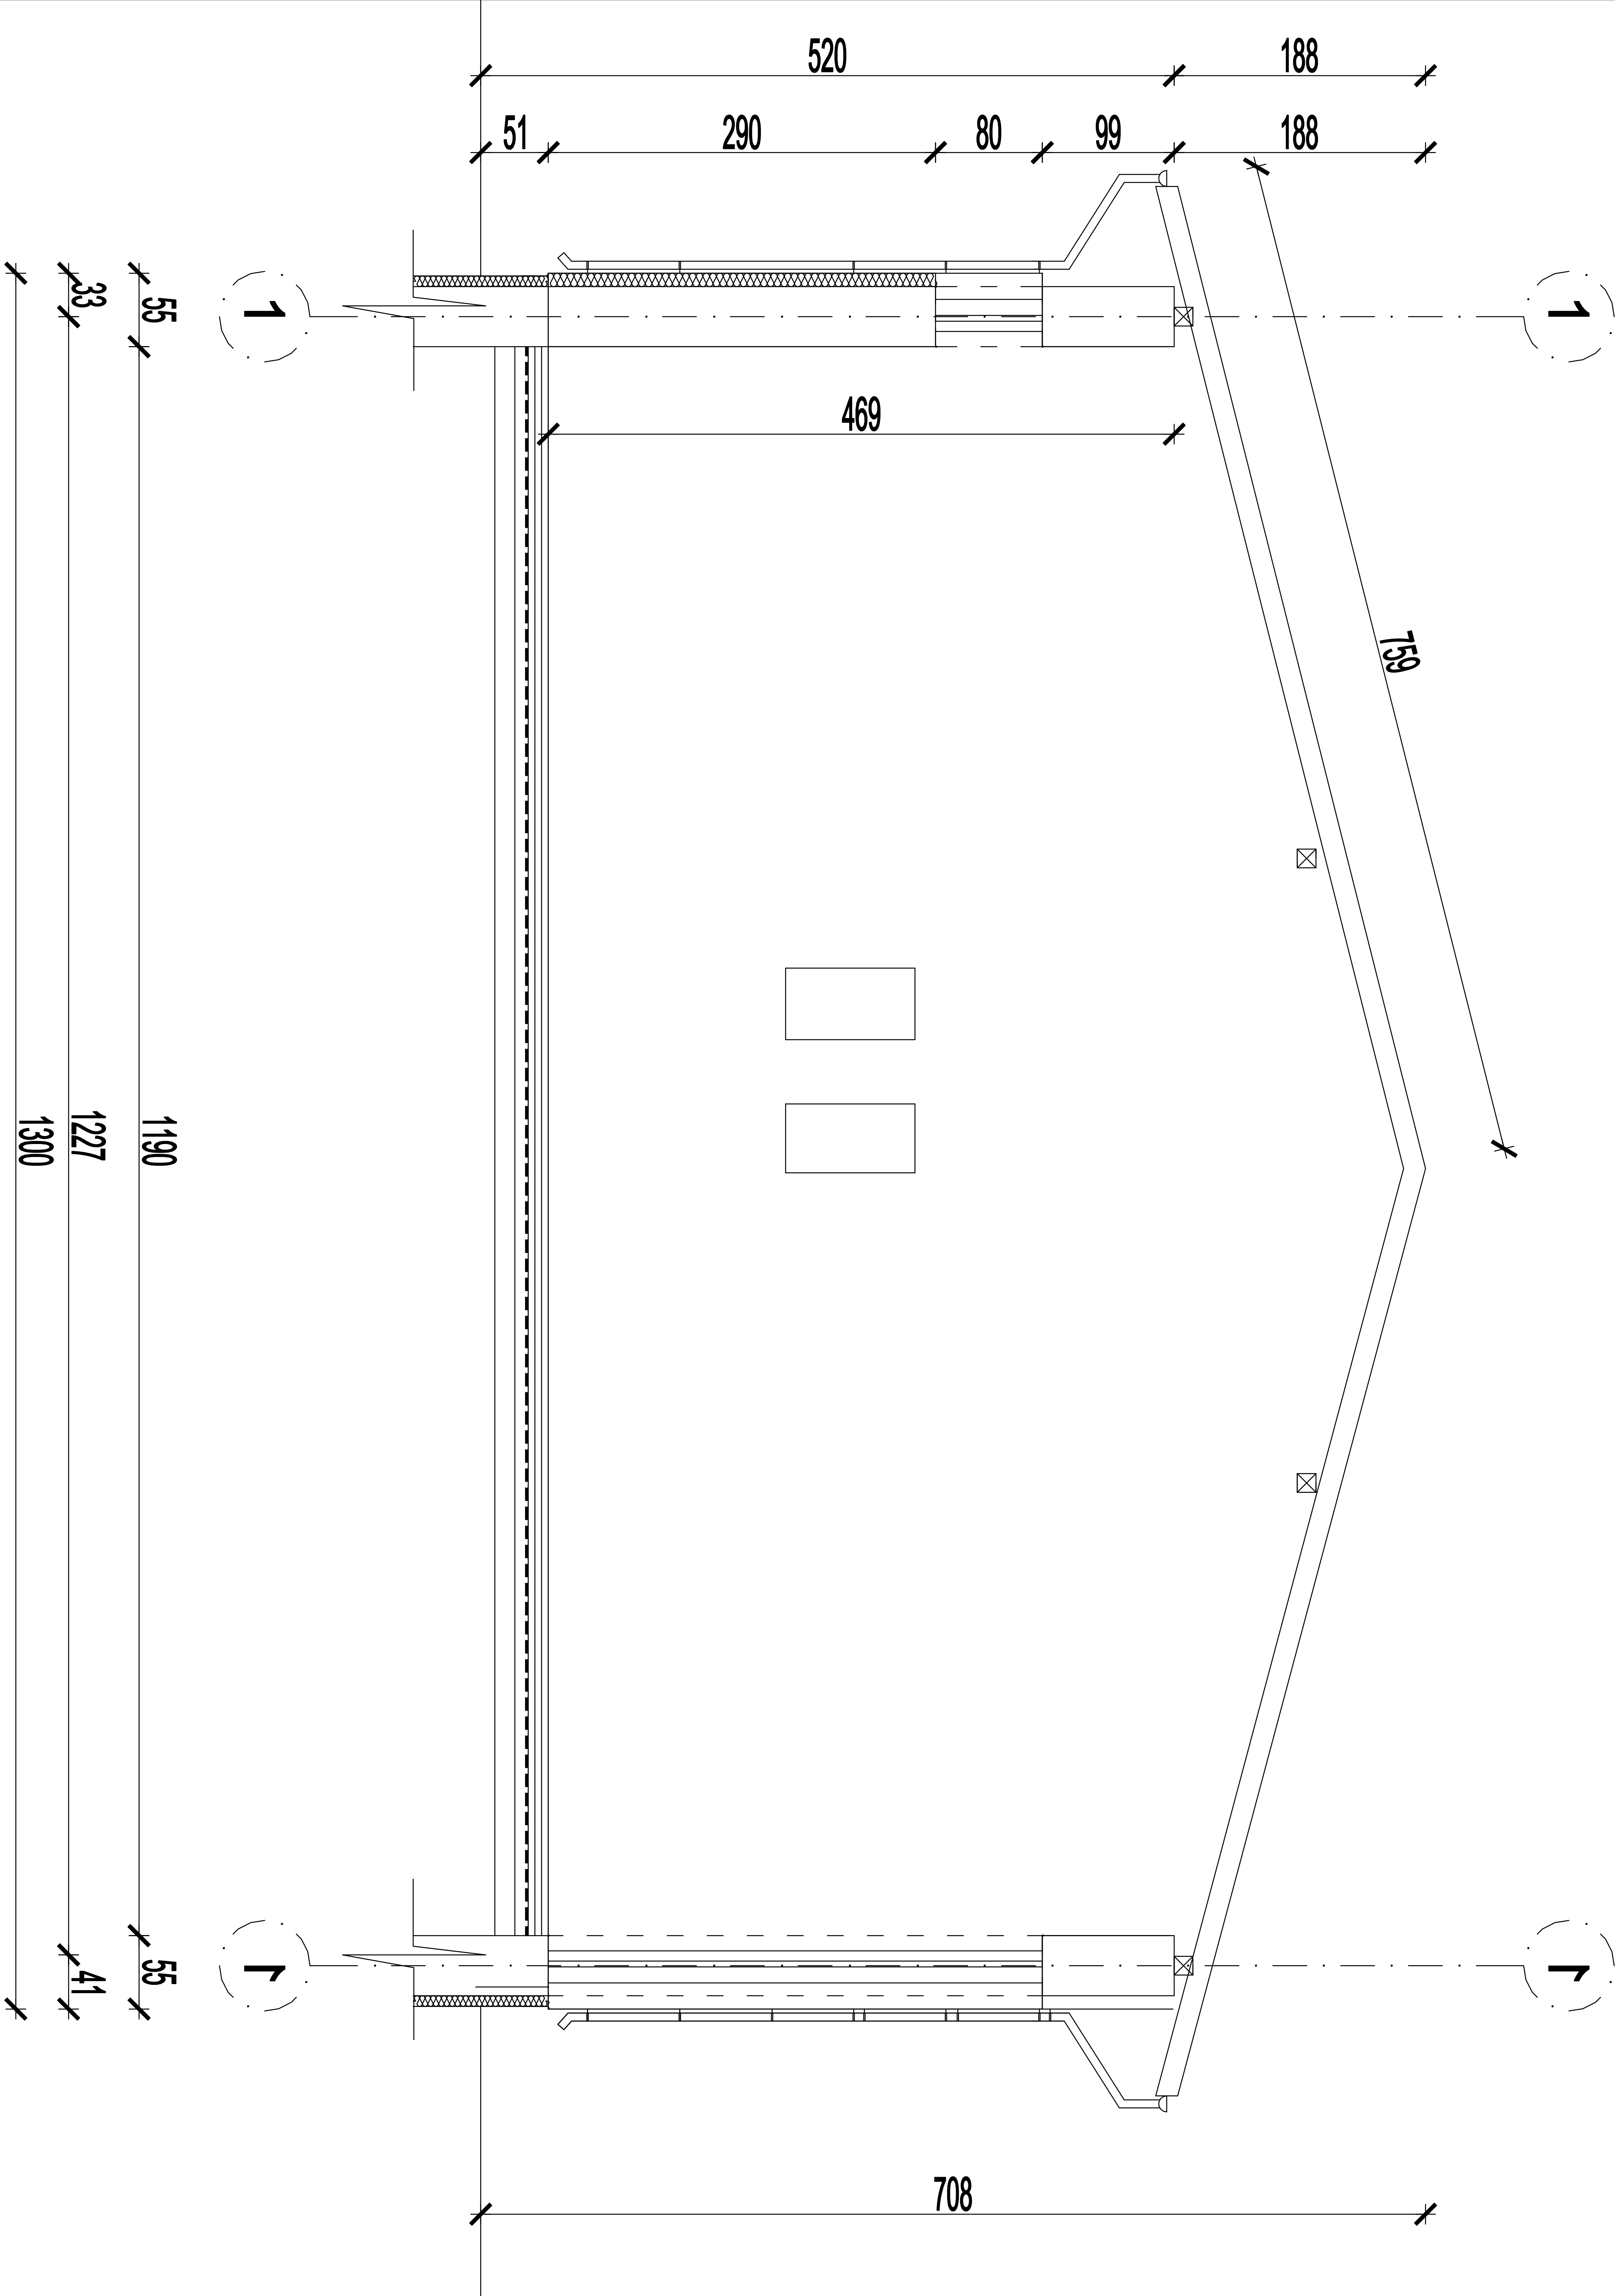

| | | | |
|--|------------|----------------------|--|
| TYTUŁ RYSUNKU | | PRZEKRÓJ | |
| INWESTYCJA | | 1:100 | |
| Budowa garażu na samochód ratowniczo gaśniczy w OSP Redaki | | | |
| INWESTOR | | PROJEKTANT | |
| Gmina Susz 14-240 Susz ul. J. Wybickiego 6 | | | |
| LOKALIZACJA | | ASYSTENT PROJEKTANTA | |
| 14-240 Susz obręb- Redaki dz nr 102/18 | | | |
| BRANŻA | DATA | | |
| Ogólnobudowlana | 20.08.2020 | | |
| SKALA | NR RYSUNKU | | |
| 1:100 | | | |