


PROJEKT ARCH. BUDOWLANY
PRZEKRÓJ
1 : 100

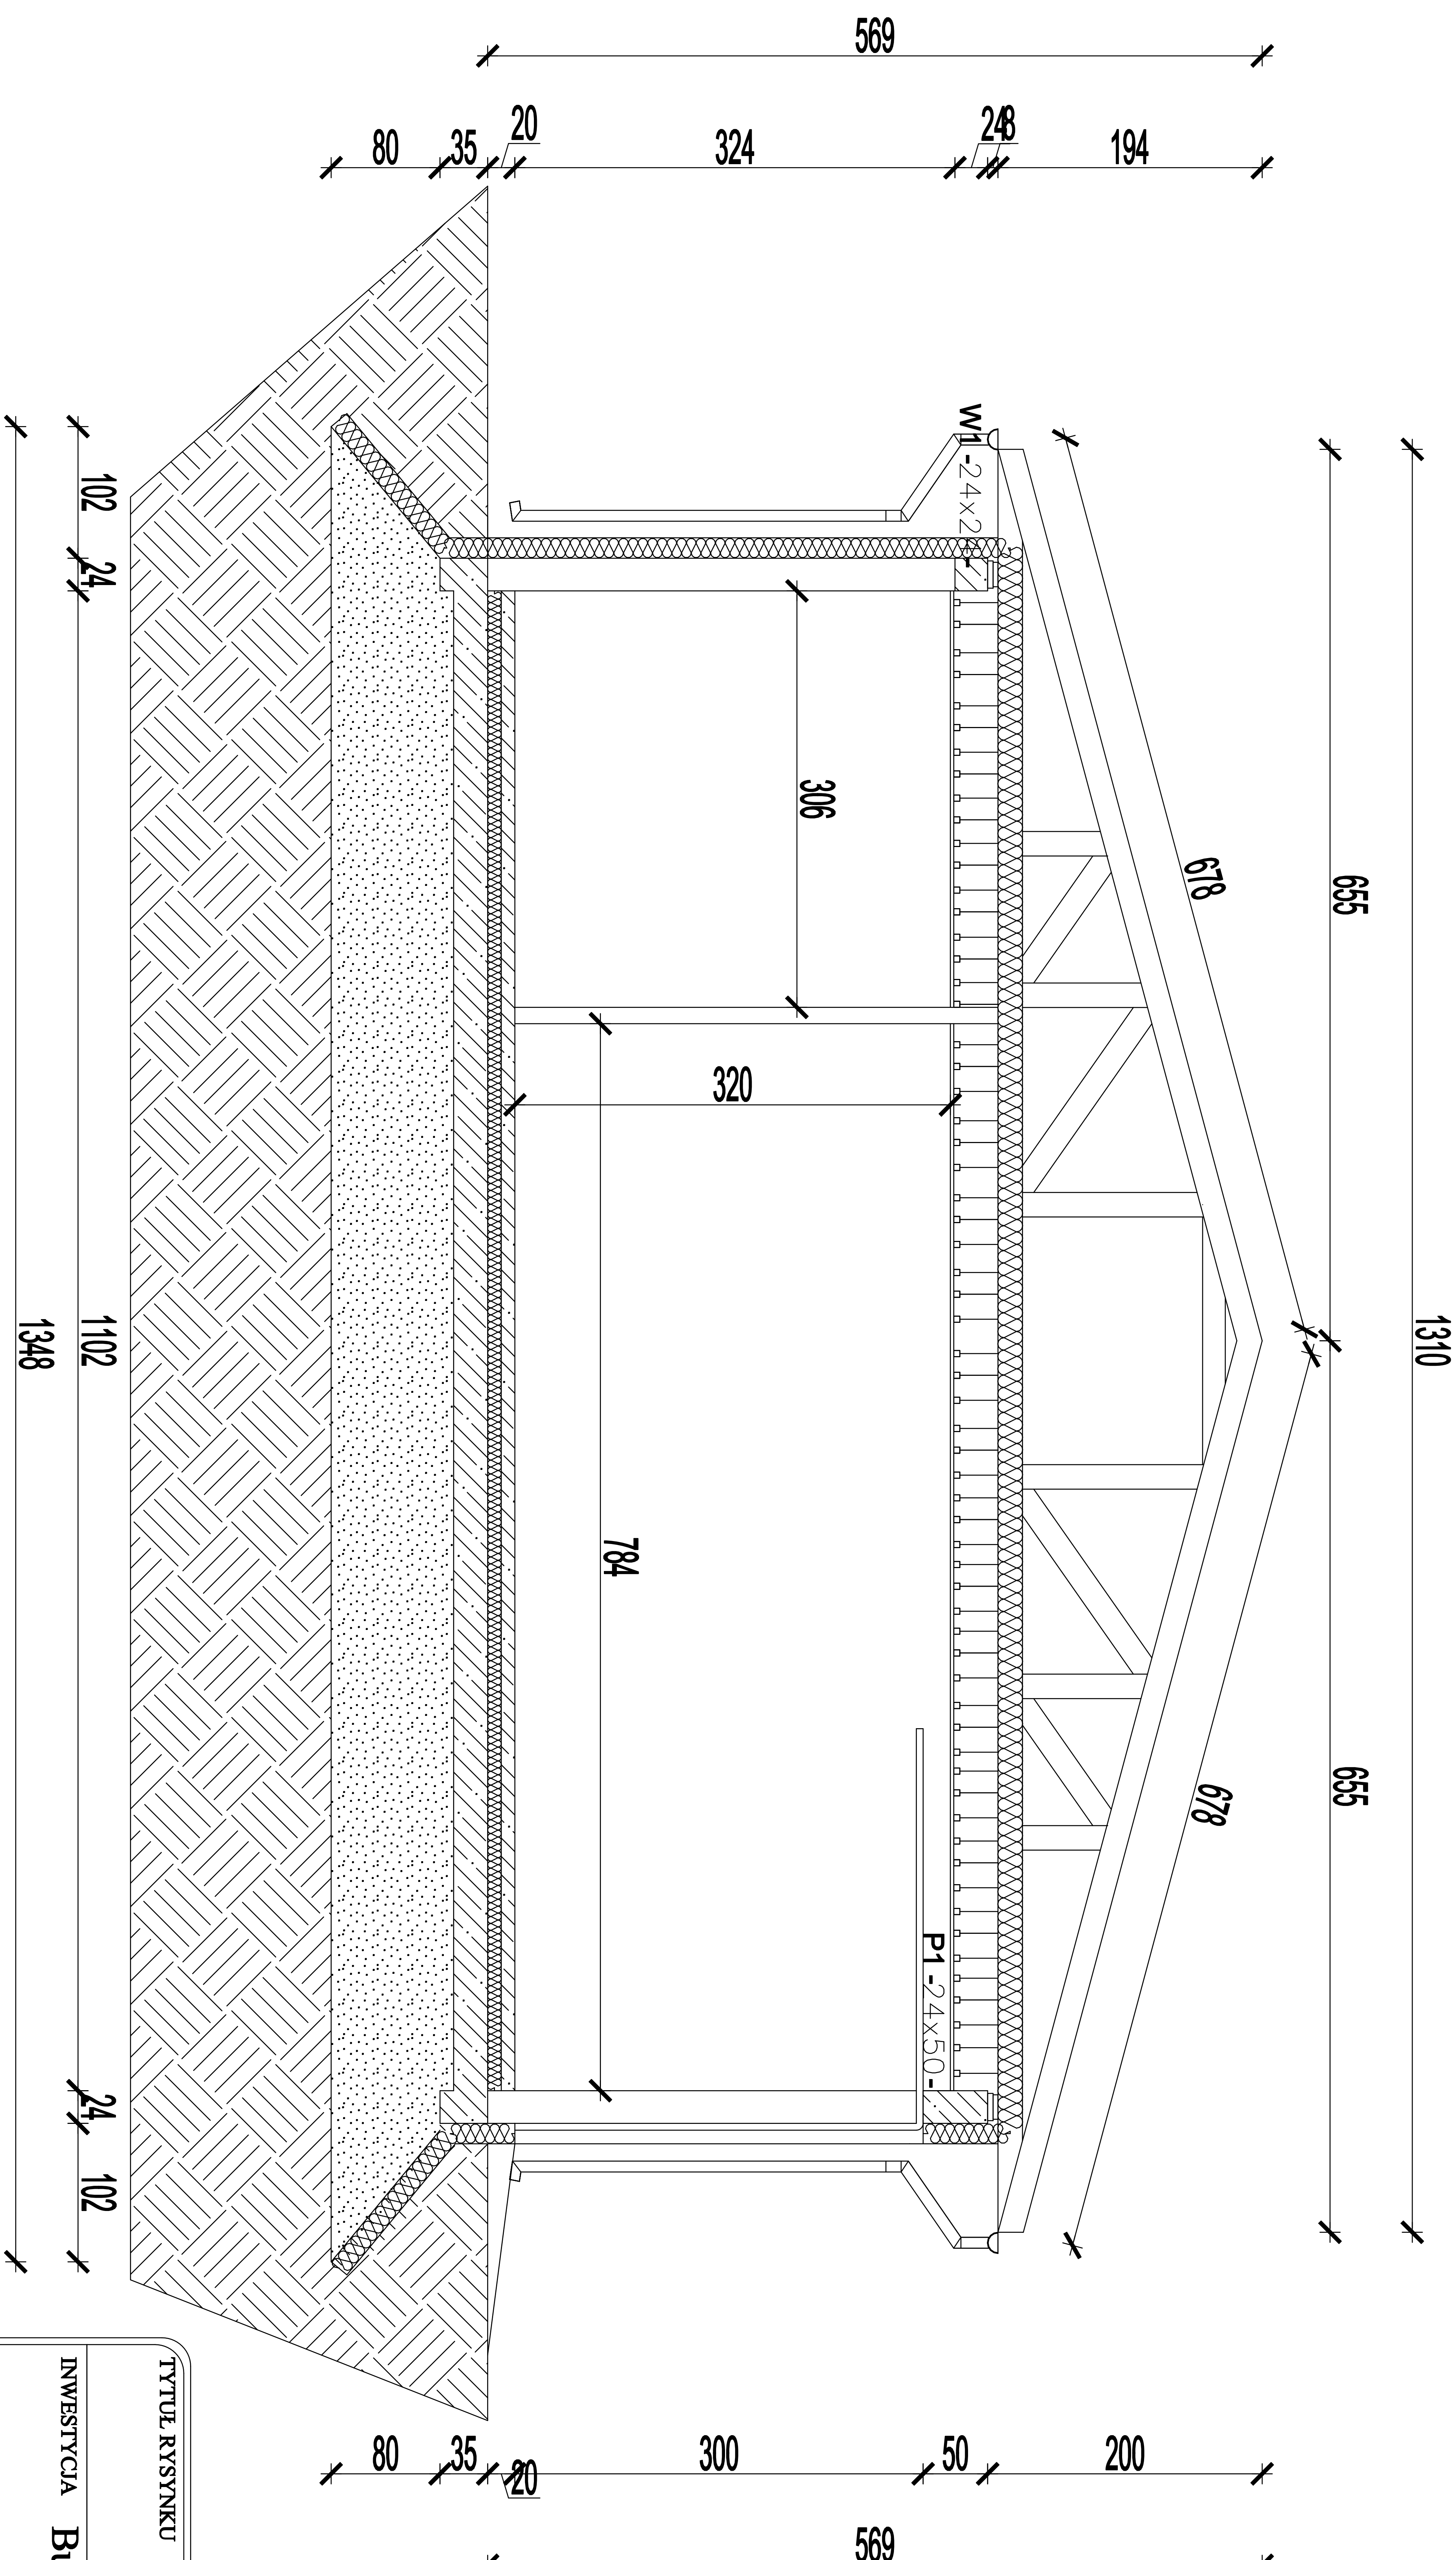

TYTUŁ RYSUNKU		PRZEKRÓJ	
INWESTYCJA		1:100	
Budowa garażu na samochód ratowniczo gaśniczy w OSP Redaki			
INWESTOR	Gmina Susz 14-240 Susz ul. J. Wybickiego 6	PROJEKTANT	
LOKALIZACJA	14-240 Susz obwód- Redaki dz nr 102/18	ASYSTENT PROJEKTANTA	
BRANŻA	OGÓLBUDOWLANA	DATA	20.08.2020
SKALA	1:100	NR RYSUNKU	