


PROJEKT ARCH. BUDOWLANY
RZUT PARTERU
INWENTARYZACJA
1:100

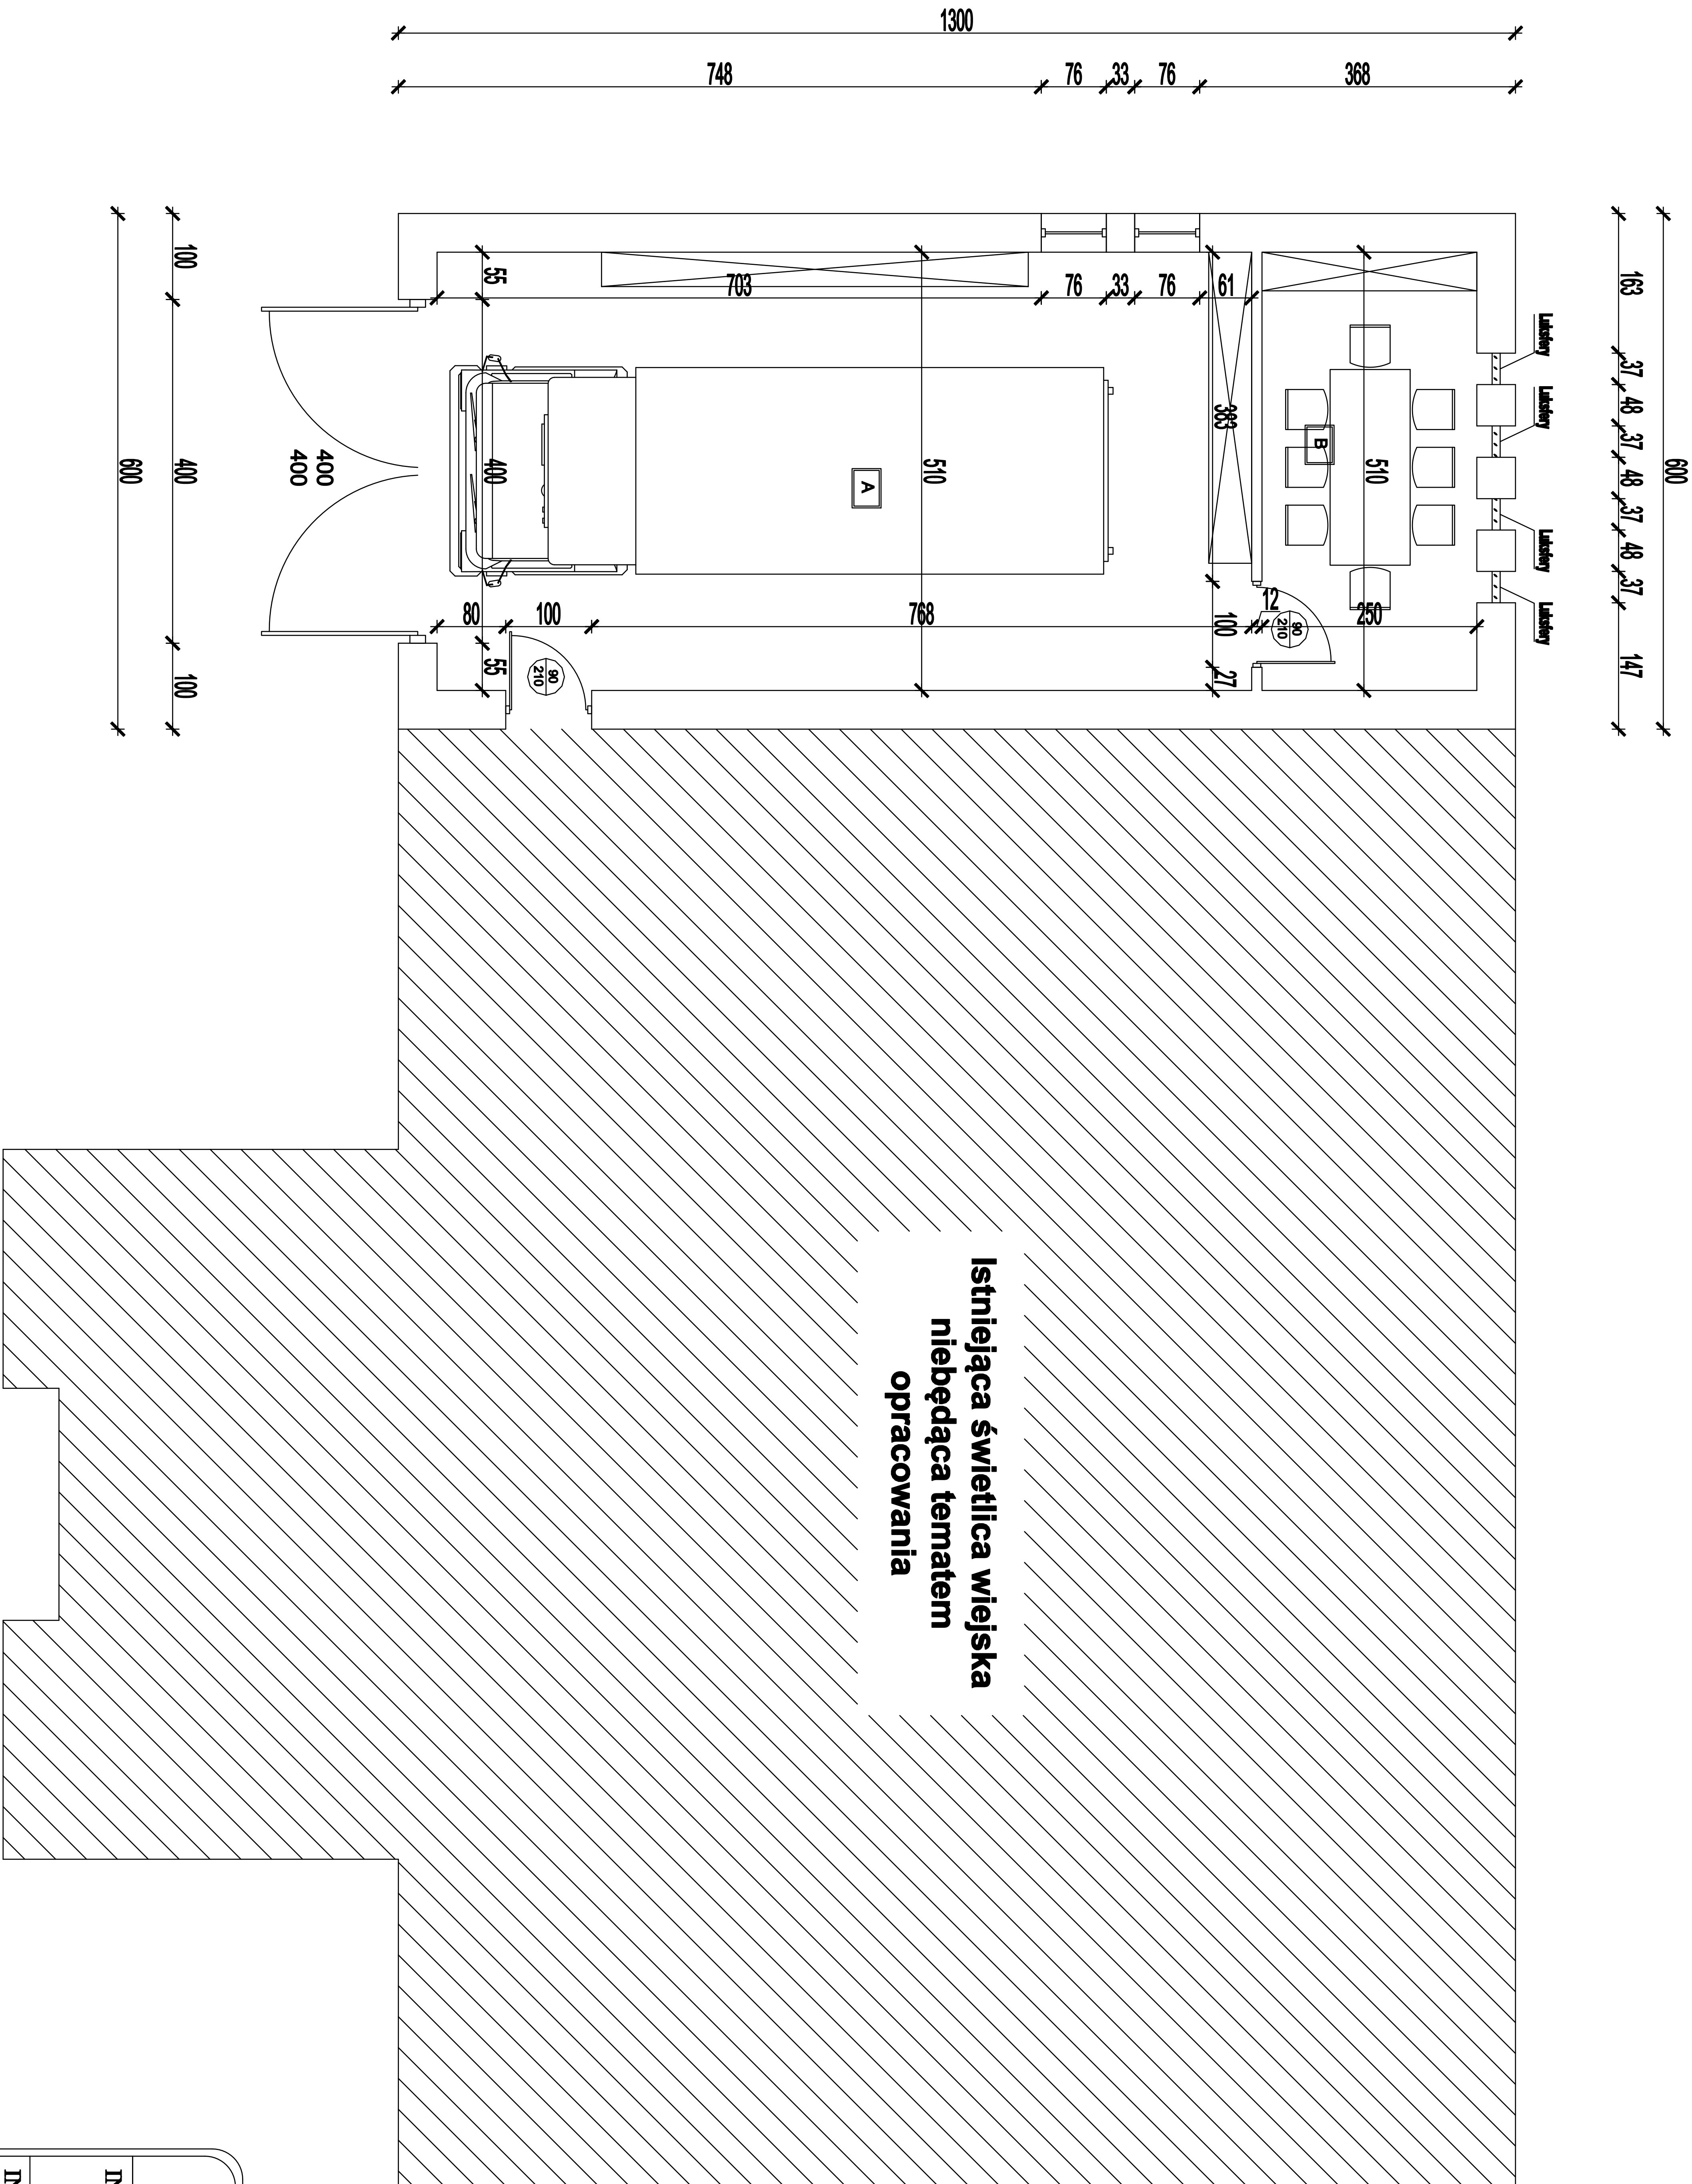

TYTUŁ RYSUNKU				RZUT PARTERU inwentaryzacja	
INWESTYCJA		1:100			
		Budowa garażu na samochód ratowniczo gaśniczy w OSP Redaki			
INWESTOR		Gmina Susz 14-240 Susz ul. J. Wybickiego 6		PROJEKTANT	
LOKALIZACJA		ASYSTENT PROJEKTANTA			
14-240 Susz obręb- Redaki dz nr 102/18					
BRANŻA					
OGÓLBUDOWLANA					
DATA					
SKALA		NR RYSUNKU			
1:100					