

UCHWAŁA Nr XXVI/290/2021
Rady Miejskiej w Suszu
z dnia 16 września 2021r.

w sprawie wyrażenia zgody na odpłatne obciążenie służebnością przesyłu nieruchomości stanowiących własność Gminy Susz.

Na podstawie art. 18 ust. 2 pkt 9 lit. „a” ustawy z dnia 8 marca 1990r. o samorządzie gminnym (t. j. Dz. U. z 2021r. poz. 1372) oraz art. 13 ust. 1 ustawy z dnia 21 sierpnia 1997r. o gospodarce nieruchomościami (Dz. U. z 2020r. poz. 1990 ze zm.¹), **Rada Miejska w Suszu uchwala, co następuje:**

§ 1. Wyraża się zgodę na odpłatne obciążenie na czas nieokreślony służebnością przesyłu nieruchomości stanowiących własność Gminy Susz, oznaczone w ewidencji gruntów jako działka nr 8 o pow. 0,1740 ha, położona w obrębie 5 miasta Susz, objęta KW EL11/00035876/2 prowadzoną przez Wydział V Ksiąg Wieczystych Sądu Rejonowego w Ławie oraz działka nr 111/2 o pow. 0,4594 ha, położona w obrębie 5 miasta Susz, objęta KW EL11/00039590/1 prowadzoną przez Wydział V Ksiąg Wieczystych Sądu Rejonowego w Ławie, zgodnie z przebiegiem określonym w załączniku do niniejszej uchwały na rzecz POLSKA SPÓŁKA GAZOWNICTWA Spółka z o.o. z siedzibą w Tarnowie, Oddział Zakład Gazowniczy w Olsztynie.

§ 2. Wykonanie uchwały powierza się Burmistrzowi Susza.

§ 3. Uchwała wchodzi w życie z dniem podjęcia.

PRZEWODNICZĄCY RADY

Stanisław Blonkowski

¹ Zmiany tekstu wymienionej ustawy zostały ogłoszone w Dz. U. z 2019r. poz. 2020, Dz. U. z 2021r. poz. 11, poz. 234

Dr. Nr	Dz. Nr	Właściciel	Gazociąg Dn32mm L [m]	Przyłącze Dn32mm L [m]
5	111/2	Gmina Susz	5,3	0,4
5	8	ul. Wybickiego 6; 14-240 Susz	311,0	---


PROJEKT ZAGOSPODAROWANIA TERENU 1:500
PROJEKT BUDOWLANY I WYKONAWCZY
SECI GAZOWEJ S.C.
ADRES: BUDYNEK WIELORODZINNY 4-LOKALOWY,
SUSZ UL. AKACJOWA DZ. NR 7/6 obr. 5
oraz dz. nr 111/2 i 8 obr. 5
INWESTOR: POLSKA SPÓŁKA GAZOWNICTWA sp. z o.o. w Tarnowie
33-100 TARNÓW, UL. WOJCIECHA BANDROWSKIEGO 16
ODDZIAŁ ZAKŁAD GAZOWNICZY W OLSZTYNIE
UL. LUBELSKA 42A, 10-409 OLSZTYN

Jestem świadomy odpowiedzialności karnej za złożenie fałszywych oświadczeń. Oświadczam, że operat techniczny zawierający rezultaty prac geodezyjnych w wyniku których powstał niniejszy dokument uzyskał pozytywny wynik weryfikacji	
Identyfikator zgłoszenia prac geodezyjnych	WGN.6640.1685.2021
Organ służby geodezyjnej, który otrzymał zgłoszenie	Starosta Powiatu ilawskiego
Wykonawca prac geodezyjnych	Z.U.G. "Geoset" sp. z o.o.
Nr oraz data sporządzenia dokumentu zawierającego wynik pozytywnej weryfikacji	WGN.6640.1685.2021_1 dn. 29.06.2021
Imię i nazwisko oraz nr uprawnień zawodowych kierownika prac	Grażyna Sikorska upr. 16952

Układ współrzędnych:		synt. 2000/7, wys: PL-EVRF2007-NH	
Zasięg aktualizacji:		1) Nie przeprowadzono badań Księg Wieczystych pod względem występowania służebności gruntowych w granicach projektowanej inwestycji. 2) [R/V] - Kontury klasyfikacyjne [MNU] - obowiązująca linia zabudowy wg MPZP m. Susz [P] - linie i oznaczenia terenu wg MPZP m. Susz	
Ilawa, dnia: 23-06-2021		Nazwa wytwórcy: Z.U.G. "Geoset"	

Nr zgłoszenia:		WGN.6640.1685.2021	
Miejscowość:		Susz	
Jednostka ewidencyjna:	id:	280706_4	
	Nazwa:	miasto Susz	
Obręb ewidencyjny:	id:	280706_4.0005	
	Nazwa:	0005	
Ulica:	Nr roboty:	Akacja	350/2021
Numer działki:		8	

Szkic orientacji

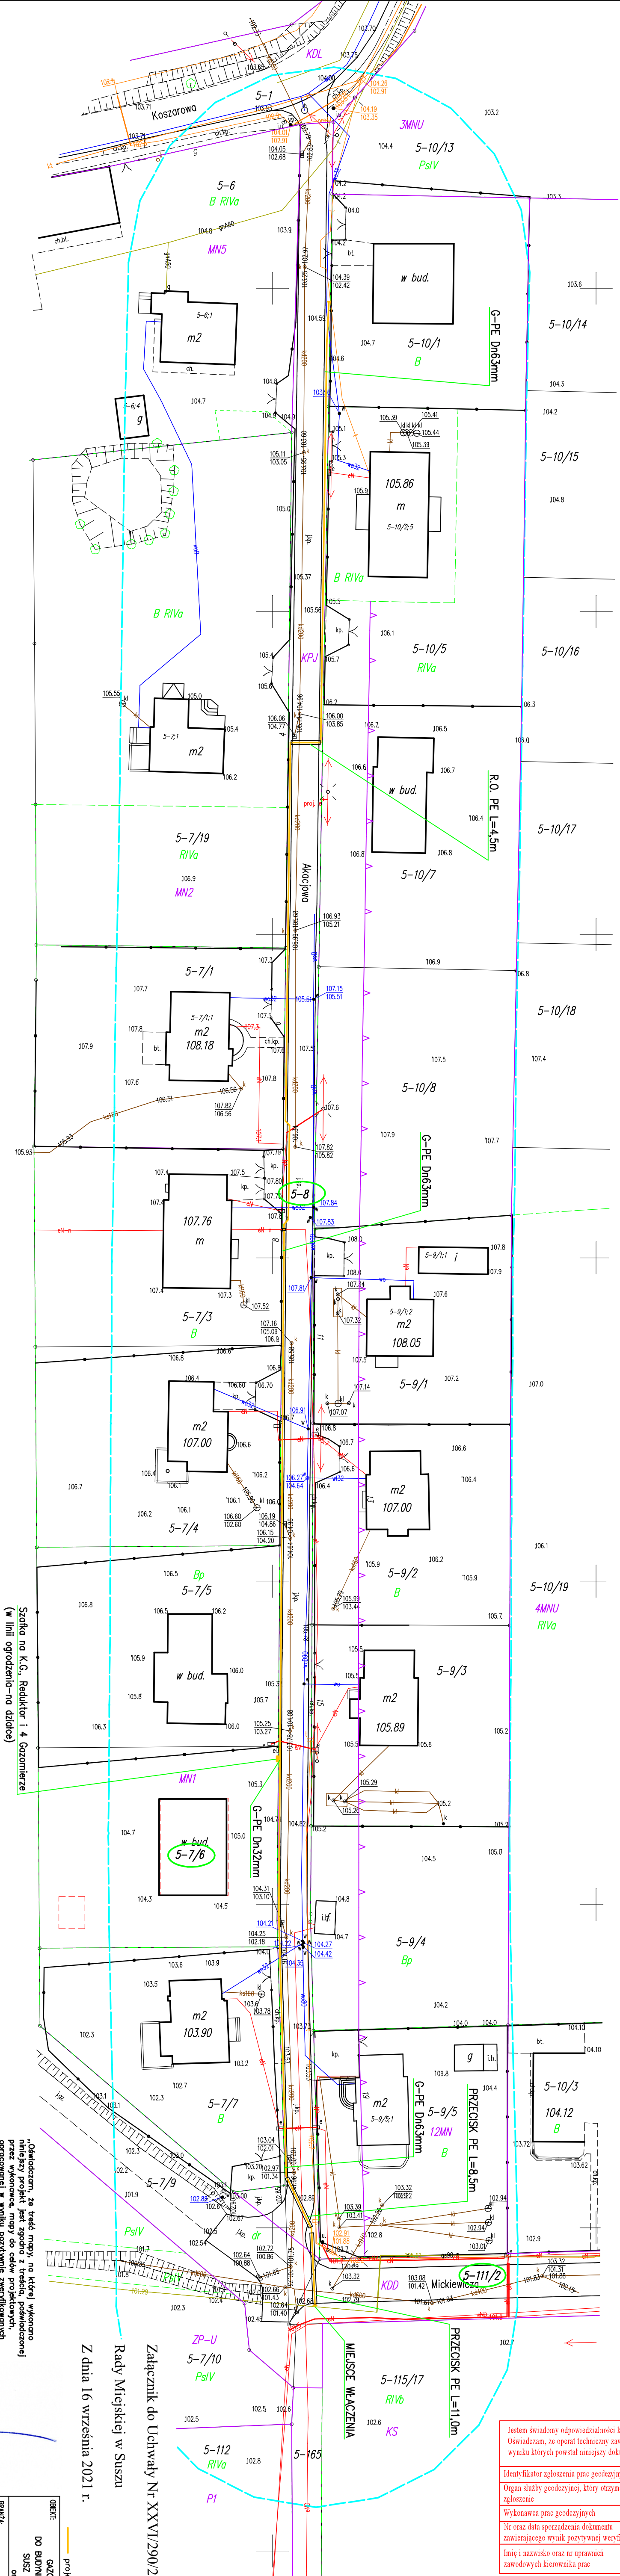

Szafka na K.G., Reduktor i 4 Gazomierze (w linii ogrodzenia - no działce)

Oświadczam, że treść mapy, na której wykonano niniejszy projekt jest zgodna z treścią poświadczoną przez wykonawcę, mapy do celów projektowych, opracowanej w wyniku pozytywnie zweryfikowanych prac geodezyjnych.
Protokół weryfikacji nr WGN.6640.1685.2021_1 z dnia 28.06.2021

PRZEWODNICZĄCY RADY
Stanisław Bionkowski

P R O J E K T A N T
SECI I INSTALACJI SANITARNYCH
Inż. Stanisław Cebrowski
SPZ Nr 122/75/OL

§ 4 ust. 2, § 7 i 13 ust. 1 pkt. 4 - ob.
podpis projektanta

OBJEKT:	GAZOCIĄG I PRZYŁĄCZE GAZU S.C. DO BUDYNKU WIELORODZINNEGO 4-LOKALOWEGO SUSZ UL. AKACJOWA DZ. NR 7/6 obr. 5 oraz dz. nr 111/2 i 8 obr. 5
BRANŻA:	INST. SANIT.
DATA:	RYS. NR. 1 07.2021
SKALA:	1:500
TYTUŁ:	PROJEKT BUDOWLANY I WYKONAWCZY SECI GAZOWEJ S.C. - plan zagospodarowania
PROJEKTANT:	(pieczęć i podpis projektanta) Inż. Stanisław Cebrowski SPZ Nr 122/75/OL
PROJEKTANT:	(pieczęć i podpis wykonawcy) Inż. Stanisław Cebrowski SPZ Nr 122/75/OL

W miejscach skrzyżowań, gazociągu i en, es, t należy na en, es, t stosować R.O. dwudzielne